


LEGENDA	
<span style="color: yellow;">■</span>	Area comune di Bertonico
<span style="color: orange;">■</span>	Area comune di Turano Lodigiano
<span style="color: black;">—</span>	Limite comunale Bertonico - Turano Lodigiano
<span style="color: blue;">■</span>	Edificato - Data Hall
<span style="color: darkblue;">■</span>	Edificato - Uffici
<span style="color: cyan;">■</span>	Edificato - Generatori
<span style="color: green;">■</span>	Edificato - Stazione antincendio
<span style="color: lightblue;">■</span>	Edificato - Guardiania
<span style="color: grey;">■</span>	Superficie asfaltata - aree private
<span style="color: lightgrey;">■</span>	Superficie asfaltata - aree pubbliche
<span style="color: brown;">■</span>	Superficie in cls
<span style="color: brown;">■</span>	Percorsi pedonali - aree private
<span style="color: lightbrown;">■</span>	Percorsi pedonali - aree pubbliche
<span style="color: green;">■</span>	Verde privato - Area Bertonico
<span style="color: lightgreen;">■</span>	Verde privato - Area Turano Lodigiano
<span style="color: lightgrey;">■</span>	Verde pubblico
<span style="color: black;">—</span>	Recinzioni - Limiti di proprietà

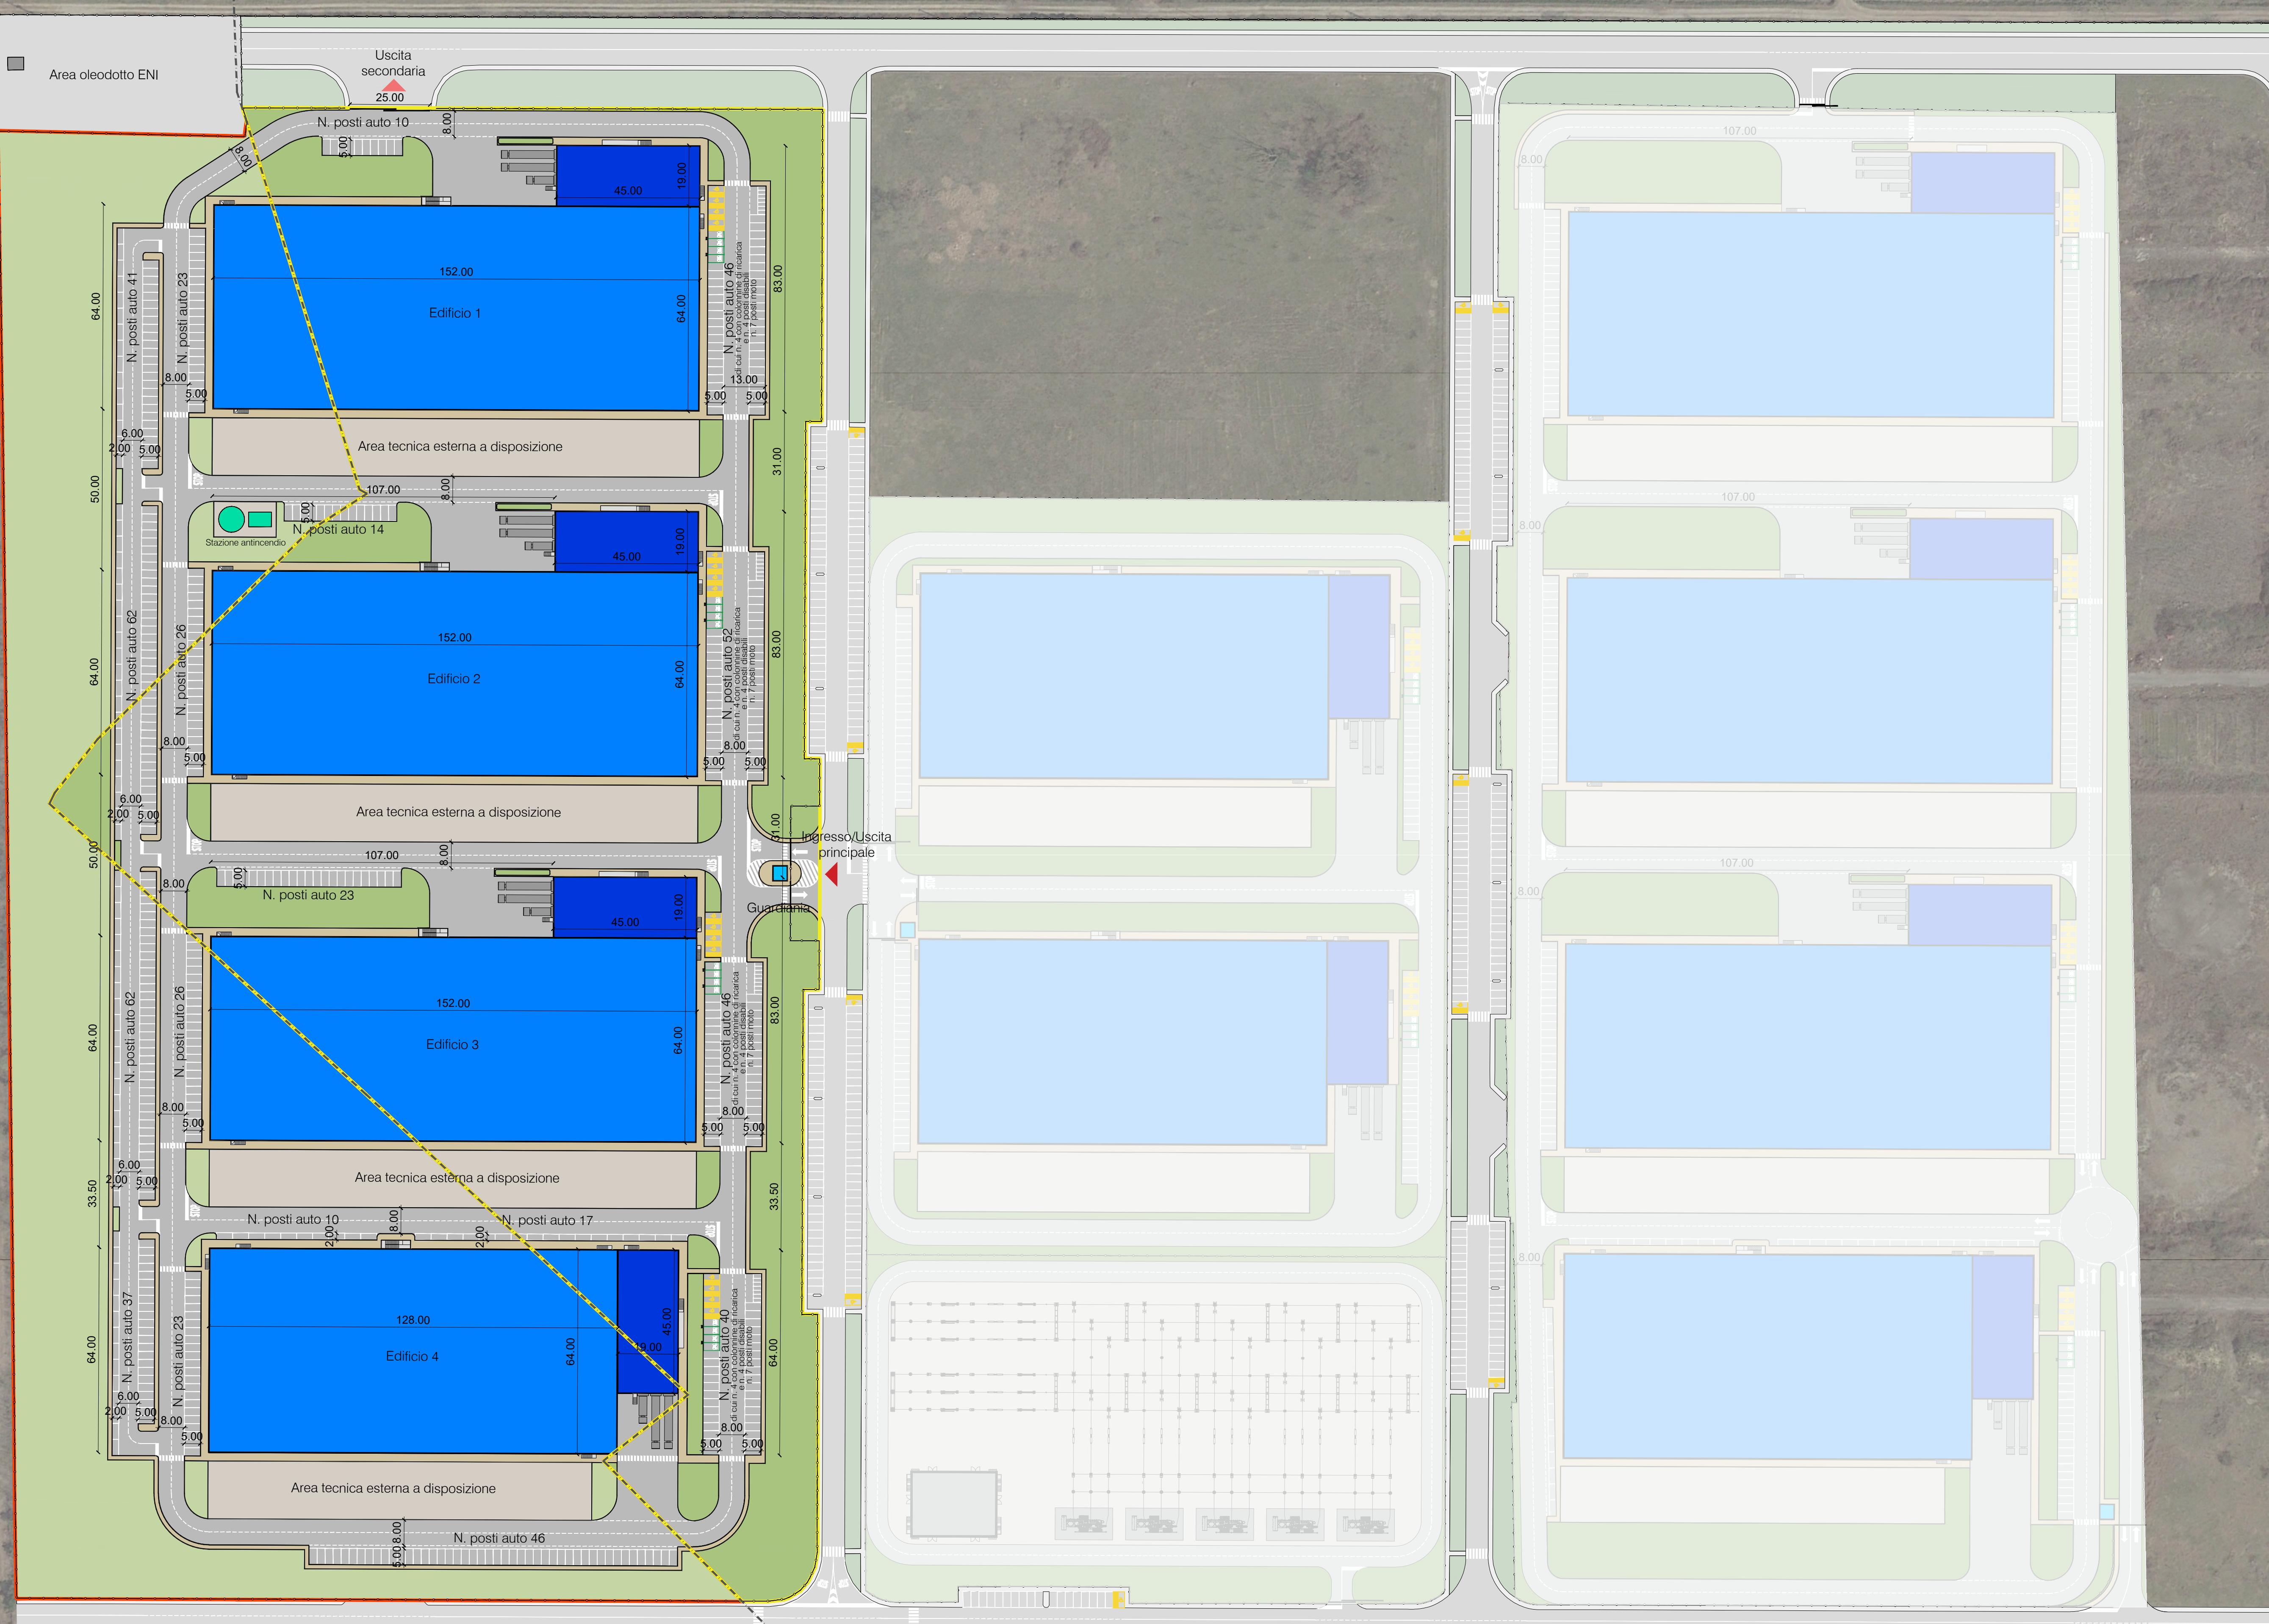

NOTA: scala di questo disegno non è modificabile.  
• Tutti gli elementi strutturali ed impiantistici presenti nel presente disegno sono da considerarsi esclusivamente indicativi con il progetto struttura e impianti e verificare mediante calcolo strutturale ed impiantistico secondo le normative vigenti.

• tutte le quote altimetriche e dimensionali devono essere verificate sul posto e rilevate in situ a cura dell'appaltatore. I margini strutturali ed impiantistici devono essere verificati dall'appaltatore attraverso rilevo particolareggiato prima dell'esecuzione.

REV / DATA / DATE:	DESCRIZIONE / DESCRIPTION:	IL RICHIEDENTE	IL PROGETTISTA
TEAM DI PROGETTAZIONE		COORDINAMENTO AMBITI URBANISTICI	
COORDINAMENTO PROGETTO ARCHITETTONICO	TECNICO INCARICATO PER LA REDAZIONE DEL PIANO ATTUAZIONE	GESTIONE TEMI AMBIENTALI	MET & PARTNERS
Lombardini22 DESIGN THINKING		ELBOSCOM AVENUE FOR BETTER HABITAT	
<p>Via Lombardini 22 20143 Milano, Italia +39 02 36 59 62 00 F +39 02 83 20 13 97 info@lombardini22.it</p> <p>Capitale sociale Euro 100.000,00 R.E.A. 182709 Sistema di gestione qualità conforme alla UNI EN ISO 9001:2008 - Certificato N. 50 100 8919 da TÜV Italia</p> <p>COMMITTENTE / CLIENT: Presti Società di Gestione del Risparmio S.p.A. - Fondo Thesani Via Verri, 15/17 20139 Milano Tel. 02 349 52 48 614</p> <p>PROGETTO / PROJECT: Insviluppo di edifici ad uso produttivo di beni e servizi, anche di contenuto innovativo e tecnologico Comune di Turano Lodigiano (LO) - Comune di Bertonico (LO)</p> <p>PROGETTISTA / DESIGNER: The Blossom Avenue Partners Corso Italia 13, 20122 Milano www.blossomavenue.it</p> <p>OBJETTO / OBJECT: Piano Attuativo Intercomunale in vicinanza al PR del Comune di Turano Lodigiano e in attuazione conforme al PR del Comune di Bertonico</p> <p>TITOLO / DESCRIPTION: Masterplan del Piano Intercomunale</p>			
DISEGNATO DA: DRAWN BY: TBAP	CONTROLLATO DA: CHECKED BY: 18/04/24	DATA / DATE: DATA REV.: 18/04/24	SCALA / SCALE: 1:1000
FORMAT: A0	NOME FILE / FILE NAME: 3712_AV-0010	COMMESA / JOB: 3712	TAVOLA / DRAWING: AV-0010
REV:	ES DT (rev.) (L.665/41 Art.2575)		