

ALLEGATO CONTRODEDUZIONI

relazione di pareri, osservazioni e controdeduzioni
tavola di individuazione pareri e osservazioni

DOCUMENTO DI PIANO

1 - QUADRO CONOSCITIVO E RICOGNITIVO

- 1.1 - relazione del quadro conoscitivo e ricognitivo
- 1.2 - relazione e schede dello stato dei servizi
- 1.3 - tavola degli usi del suolo
- 1.4 - tavola dello stato dei servizi
- 1.5a - tavola delle componenti del paesaggio
- 1.5b - tavola delle componenti del paesaggio - centro abitato e cascine
- 1.6 - attuazione del PRG vigente
- 1.7 - allegato PLIS del colatore Muzza

2 - QUADRO STRATEGICO

- 2.1 - relazione dello scenario strategico
- 2.2 - tavola delle previsioni di piano
- 2.3a - tavola dei vincoli
- 2.3b - tavola dei vincoli - centro abitato e cascine
- 2.4 - schede degli ambiti di trasformazione
- 2.5 - norme tecniche degli ambiti di trasformazione
- 2.6 - allegato indice fogliare

PIANO DEI SERVIZI

- 1 - relazione e schede di previsioni di piano dei servizi
- 2 - norme tecniche PdS
- 3 - tavola di previsioni di piano dei servizi
- 4 - tavola del sistema del verde e della viabilità dolce
- 5 - quantificazione dei costi
- 6 - allegato P.U.G.S.S. - relazione e tavole

PIANO DELLE REGOLE

- 1 - norme tecniche PdR
- 2 - tavola di piano delle regole 1:6000
- 3a - tavola di piano delle regole 1:2000 - centro abitato
- 3b - tavola di piano delle regole 1:2000 - cascine e frazioni
- 4a - tavola ecopaesistica degli ambiti ed elementi sottoposti a disciplina paesaggistica ed ambientale
- 4b - tavola ecopaesistica degli ambiti ed elementi sottoposti a disciplina paesaggistica ed ambientale - centro abitato e cascine
- 5 - tavola della sensibilità paesistica
- 6 - allegato studio geologico e integrazione componente sismica

Progetto adottato con delibera C.C. n° 17 del 04/09/2013
Pubblicato dal 02/10/2013 al 01/12/2013
Approvato con delibera C.C. n° del

progettista Arch. Sergio Uggetti - Studio di Architettura ed Urbanistica - Lodi, Via San Francesco n° 1
Tel. 0371/425719 - Fax 0371/422833 - e-mail: info@studiouggetti.it
P. IVA: 11665310154 C.F. GGTSRG54P06Z110Z
collaboratori Dott. Arch. Anna Maria Altrocchi - Pian. Davide Bassi - Dott. Arch. Silvia Gallani
sindaco Umberto Ciampetti
segretario dott. Seminari Massimo

5 - ALLEGATO DI QUANTIFICAZIONE DEI COSTI

5.0 PREMESSA

5.1 DETTAGLIO COSTI

5.2 OPERE DI PIANO DEI SERVIZI PER IL COMUNE DI TURANO LODIGIANO

5.2.1 QUANTIFICAZIONE COSTI

5.2.2 QUADRO COMPLESSIVO DEI COSTI

5.3. TAVOLE DI RIFERIMENTO

5.0. Premessa

L'art. 44 della Legge Regionale 12/05, impone: *"Gli oneri di urbanizzazione primaria e secondaria sono determinati dai comuni, con obbligo di aggiornamento ogni tre anni, in relazione alle previsioni del piano dei servizi e a quelle del programma triennale delle opere pubbliche, tenuto conto dei prevedibili costi delle opere di urbanizzazione primaria e secondaria, incrementati da quelli riguardanti le spese generali"*.

Ai fini della determinazione di quanto indicato dall'art. 44 della suddetta legge, il presente piano ha catalogato attraverso specifiche schede i servizi integrati nel PS, individuando attraverso parametri specifici, gli aspetti qualitativi al fine di una loro valutazione in termini economici.

Al punto 5.1 vengono riportati i costi di riferimento utilizzati ai fini del conteggio delle singole opere. Sono stati utilizzati come fonti i seguenti testi:

- "Prezzi - Tipologie edilizie 2007", Ed. Dei;
- "Prezzario delle Opere Pubbliche 2007 – Regione Lombardia" Ed. Dei;
- "Assoverde 2006/2007".

Al punto 5.2 vengono sviluppati in dettaglio, dall'analisi delle schede di progetto e dai costi riportati nel punto 5.1, i costi d'intervento riferiti ai singoli servizi.

I costi risultano suddivisi sia per categorie d'intervento, sia per aree d'intervento al fine di una suddivisione che segue i seguenti criteri :

- costi riguardanti viabilità ed urbanizzazioni, servizi quali parcheggi e verde pubblico riferiti a specifiche aree d'intervento, da conteggiarsi sulle specifiche aree;
- costi riguardanti attrezzature collettive e attrezzature sportive a carattere comunale, da dividersi sui nuovi interventi di tutte le aree, in quanto rivestenti carattere generale.

Dall'analisi dei costi si evidenzia un quadro complessivo per un importo di **€ 3.917.451,74 4.163.283,89** (inclusivo di IVA e spese tecniche); naturalmente questi costi risultano in parte indicativi ed andranno perfezionati nelle specifiche situazioni di progettazione preliminare ed esecutiva al fine di un quadro maggiormente dettagliato.

Bisogna rilevare che avendo determinato un elevato costo relativo all'IVA si ritiene opportuno che laddove possibile vengano effettuate le opere direttamente dai privati al fine di non portare il Comune a perdite di finanziamenti dovute all'impossibilità per l'ente di detrarre l'imposta, con conseguenti incrementi dei costi.

5.1. Dettaglio costi

fonti: "Prezzi - Tipologie edilizie 2007", Ed. Dei;
 "Prezzario delle Opere Pubbliche 2007 – Regione Lombardia" Ed. Dei;
 "Assoverde 2006/2007".

COD	STRADE	Costo al mq	Costo TOT al mq
I4*	01 scavi	€ 1,05	€ 103,49
	02 sottofondi e rinterri	€ 11,29	
	03 bitumati	€ 17,84	
	04 pavimentazione marciapiedi	€ 3,98	
	05 cordoni, scivoli ecc.	€ 9,87	
	06 fognatura	€ 29,55	
	07 segnaletica	€ 0,24	
	08 illuminazione pubblica	€ 5,57	
	09 impianti gas metano	€ 2,87	
	10 impianti enel	€ 8,08	
	11 impianto acquedotto	€ 4,87	
	12 impianto telecom	€ 8,28	

* Fonte: Prezzi TIPOLOGIE EDILIZIE, DEI, Anno 2007 (STRADA PUBBLICA)

COD	PERCORSI RURALI	Costo al mq	Costo TOT al mq
	01 compattazione del piano di posa del percorso	€ 0,72	€ 1,07
	02 finitura a ghiaia con mezzi meccanici e risistemazione a mano	€ 0,33	
	03 segnaletica verticale	€ 0,02	

COD	PERCORSI CICLOPEDONALI	Costo al mq	Costo TOT al mq
	01 verniciatura per segnaletica orizzontale (strisce, scritte, simboli)	€ 4,84	€ 4,99
	02 segnaletica verticale	€ 0,15	

COD	PARCHEGGI	Costo al mq	Costo TOT al mq
H3*	01 scavi	€ 0,70	€ 41,43
	02 sottofomdi e rinterri	€ 6,84	
	03 sistemazione a verde	€ 2,48	
	04 bitumati	€ 8,12	
	05 pavimentazione a blocchi cls	€ 8,42	
	06 cordoni calcestruzzo	€ 3,52	
	07 fognature	€ 4,72	
	08 rete irrigazione a pioggia	€ 2,31	
	09 segnaletica stradale	€ 0,30	
	10 impianto illuminazione pubblica	€ 4,02	

COD	VERDE	Costo al mq	Costo TOT al mq
I1*	01scavi e stradossamenti	€ 1,04	€ 27,99
	02 sottofondi e rinterri	€ 1,69	
	03 coltivo e formazione prato	€ 5,75	
	04 piantumazione	€ 1,50	
	05 cordoni in cls	€ 1,20	
	06 pavimentazioni	€ 3,27	
	07 attrezzature verde	€ 0,97	
	08 impianto illuminazione pubblica	€ 3,02	
	09 fognatura	€ 3,19	
	08 irrigazione a pioggia	€ 6,36	

COD	VERDE ATTREZZATO	Costo al mq	Costo TOT al mq
	01scavi e stradossamenti	€ 1,14	€ 48,33
	02 sottofondi e rinterri	€ 0,93	
	03 coltivo e formazione prato	€ 6,33	
	04 piantumazione	€ 9,78	
	05 pavimentazione	€ 5,91	
	06 irrigazione a pioggia	€ 6,12	
	07 fognature acque bianche	€ 3,69	
	08 impianto illuminazione pubblica	€ 3,55	
	09 panchine, cestini	€ 1,97	
	10 giochi	€ 3,96	
	11 staccionata	€ 4,95	

RISTRUTTURAZIONE FABBRICATO UFFICI IN ZONA CENTRO	
Costo dell'opera al mq.	€ 973,00

Utilizzato come costo similabile per il Municipio

Per quanto riguarda i costi di sola manutenzione è stato preso in considerazione il 5% del costo dell'opera totale, tranne nei casi dell'edificato che è stato considerato il 2%.

5.2 OPERE DI PIANO DEI SERVIZI PER IL COMUNE DI TURANO LODIGIANO

5.2.1 Quantificazioni costi
URBANIZZAZIONI PRIMARIE

Tab. 1.a - Opere esterne - Strade pubbliche di progetto

STRADE DI PROGETTO	mq	tipo intervento	Descrizione intervento	Costo al mq	Costo intervento	TOTALE STRADE
Strada di progetto ZONA RESIDENZIALE (interventi non collegati ad ambiti)	2.736,48	opere esterne strada pubblica INTERVENTO COMPLETO	01-02-03-04-05-06-07-08-09-10-11-12	€ 103,49	€ 283.198,32	€ 1.434.391,06
Strada progetto ZONA RESIDENZIALE (interventi collegati ad ambiti)	2.613,59	opere esterne strada pubblica INTERVENTO COMPLETO	01-02-03-04-05-06-07-08-09-10-11-12	€ 103,49	€ 270.480,43	
Strada progetto ZONA RESIDENZIALE (interventi collegati ad ambiti e già definiti in convenzione di piano)	8.510,12	opere esterne strada pubblica INTERVENTO COMPLETO	01-02-03-04-05-06-07-08-09-10-11-12	€ 103,49	€ 880.712,32	

PARERE n° 3.12

Tab. 1.c - Sistema dei parcheggi

STRADE ESISTENTI	mq	tipo intervento	Descrizione intervento	Costo al mq	Costo intervento (dato da Ufficio Tecnico Comunale)	TOTALE STRADE ESISTENTI
vie comunali esistenti	a corpo	opere esterne strada pubblica MANUTENZIONE	03-04-05-07	-	€ 45.000,00	€ 45.000,00

Tab. 1.b - Opere esterne - Percorsi ciclopeditoni

PERCORSI CICLABILI E DI FRUIZIONE PAESISTICA	mq	tipo intervento	Descrizione intervento	Costo al mq	Costo intervento	TOTALE PERCORSI CICLABILI
PROGETTO	1651,20	opere esterne percorsi in carreggiata INTERVENTO COMPLETO	01 - 02 - 03 - 04 - 05	€ 4,99	€ 8.239,49	€ 449.772,53
	1931,20	pista ciclopeditone con l'attraversamento della roggia Costa - opere finanziate della società Sorgenia S.p.a. - INTERVENTO COMPLETO*	realizzazione opere	a corpo	€ 217.500,00	
			esproprio terreni	a corpo	€ 67.000,00	
	686,00	collegamento tra pista che costeggia il colatore Muzza con quella che costeggia l'SP.26	01 - 02 - 03 - 04 - 05	€ 4,99	€ 3.423,14	
	a corpo	sovrappasso ciclopeditone INTERVENTO COMPLETO	realizzazione opere	a corpo	€ 120.000,00	
	a corpo	ponticello in legno su roggia Bertonica	realizzazione opere	a corpo	€ 25.000,00	
ESISTENTI	8541,57	opere esterne percorsi MANUTENZIONE	02	€ 1,01	€ 8.609,90	

*Fonte: progetto preliminare Arch. Patrizia Legnani per Sorgenia s.r.l.

OSSERVAZIONE n° 1.2

PARCHEGGI	mq	Fc2 Stato di fatto	Fc2 Stato di progetto	Differenziale SDP-SDF	Costo al mq	Costo intervento	TOTALE PARCHEGGI
PARCHEGGI AREE RESIDENZIALI (nuova costruzione)	sp.14	446,00	-	-	-	€ 41,43 € 18.477,78	€ 361.245,82
	sp.15	246,00	-	-	-	€ 41,43 € 8.948,88	
	sp.16	1.013,00	-	-	-	€ 41,43 € 41.968,59	
	sp.17	112,00	-	-	-	€ 41,43 € 4.640,16	
	sp.18	3.290,66	-	-	-	€ 41,43 € 136.332,04	
	sp.19	429,92	-	-	-	€ 41,43 € 17.811,59	
	sp.20	604,00	-	-	-	€ 41,43 € 25.023,72	
	sp.21	456,00	-	-	-	€ 41,43 € 18.892,08	
	sp.22	300,00	-	-	-	€ 41,43 € 12.429,00	
	sp.23	398,00	-	-	-	€ 41,43 € 16.489,14	
	sp.24	866,00	-	-	-	€ 36,83 € 31.894,78	
	sp.25	590,00	-	-	-	€ 7,84 € 4.625,60	
	sp.26	324,00	-	-	-	€ 41,43 € 13.423,32	
	sp.27	464,35	-	-	-	€ 41,43 € 19.238,02	
PARCHEGGI ESISTENTI AREE RESIDENZIALI (adeguamento e manutenzione)	sp.01	1.259,07	1,00	1,0	manutenzione	€ 2,07 € 2.608,16	€ 16.188,37
	sp.02	52,26	0,9	1,0	0,06	€ 2,49 € 129,91	
	sp.03	208,48	0,9	1,0	0,06	€ 2,49 € 518,24	
	sp.04	458,43	1,0	1,0	manutenzione	€ 2,07 € 949,64	
	sp.05	703,88	0,8	1,0	0,17	€ 7,04 € 4.957,50	
	sp.06	137,85	0,8	1,0	0,16	€ 6,63 € 913,78	
	sp.07	61,96	0,8	1,0	0,17	€ 7,04 € 436,39	
	sp.08	106,06	0,8	1,0	0,16	€ 6,63 € 703,05	
	sp.09	278,12	1,0	1,0	manutenzione	€ 2,07 € 576,13	
	sp.10	618,55	1,0	1,0	manutenzione	€ 2,07 € 1.281,33	
	sp.11	87,27	0,8	1,0	0,16	€ 6,63 € 578,50	
	sp.12	155,93	0,9	1,0	0,06	€ 2,49 € 387,61	
	sp.13	1.037,00	1,00	1,0	manutenzione	€ 2,07 € 2.148,15	
PARCHEGGI AREE PRODUTTIVE ESISTENTI	SprP-01	1326	1,0	1,0	manutenzione	€ 2,07 € 2.746,81	€ 2.746,81
TOTALE							€ 380.181,00

PARERE n° 3.12
OSSERVAZIONE n° 6.4

URBANIZZAZIONI SECONDARIE

Tab. 1.d - Sistema del verde pubblico

OSSERVAZIONE n° 6.4
OSSERVAZIONE UT n° 9

VERDE		mq	Fc2 Stato di fatto	Fc2 Stato di progetto	Differenziale SDF- SDF	Costo al mq	Costo intervento	TOTALE VERDE
VERDE AREE RESIDENZIALE (nuova costruzione)	sv.22	353,00	-	-	-	€ 48,33	€ 17.060,49	€ 17.060,49
	sv.23	4.404,00	-	-	-	€ 48,33	€ 67.710,33	
VERDE ESISTENTE AREE RESIDENZIALI (adeguamento e manutenzione)	sv.01	2.460,03	1,00	1,0	manutenzione	€ 2,42	€ 5.944,66	€ 134.879,12
	sv.02	947,45	0,97	1,0	0,03	€ 1,12	€ 1.064,46	
	sv.03	2.599,75	0,97	1,0	0,03	€ 1,12	€ 2.920,82	
	sv.04	2.814,79	1,00	1,0	manutenzione	€ 2,42	€ 6.801,94	
	sv.05	203,51	1,00	1,0	manutenzione	€ 2,42	€ 491,78	
	sv.06	169,19	0,86	1,0	0,14	€ 5,24	€ 887,06	
	sv.07	1.011,06	0,97	1,0	0,03	€ 1,12	€ 1.135,93	
	sv.08	998,94	0,89	1,0	0,11	€ 4,12	€ 4.115,13	
	sv.09	508,76	0,86	1,0	0,14	€ 5,24	€ 2.667,43	
	sv10	1.788,42	1,00	1,0	manutenzione	€ 2,42	€ 4.321,72	
	sv11	147,85	0,97	1,0	0,03	€ 1,12	€ 166,11	
	sv12	673,35	0,89	1,0	manutenzione	€ 2,42	€ 1.627,15	
	sv13	707,79	0,89	1,0	0,11	€ 4,12	€ 2.915,74	
	sv14	454,17	1,00	1,0	manutenzione	€ 2,42	€ 1.097,50	
	sv15	733,46	1,00	1,0	manutenzione	€ 2,42	€ 1.772,41	
	sv17	8.453,66	0,86	1,0	0,14	€ 5,24	€ 44.322,54	
	sv18	274,14	0,89	1,0	0,11	€ 4,12	€ 1.129,32	
	sv19	1.003,17	0,60	1,0	0,40	€ 14,98	€ 15.027,49	
	sv21	4.869,15	0,80	1,0	0,20	€ 7,49	€ 36.469,93	
TOTALE								€ 151.939,61

Tab. 1.e - Sistema delle mitigazioni

AREE DI MITIGAZIONE EXTRA AMBITO	mq	Fc2 Stato di fatto	Fc2 Stato di progetto	Tipo di intervento	Costo al mq	Costo intervento	TOTALE VERDE
verde piantumato di mitigazione (interventi non collegati ad ambiti)	79.036,77	-	-	02 - 04	€ 3,19	€ 252.127,30	€ 365.377,69
verde piantumato di mitigazione (interventi collegati ad ambiti)	8.556,85	-	-	02 - 04	€ 3,19	€ 27.296,35	
TOTALE							€ 365.377,69

Tab. 1.f - Sistema delle attrezzature collettive

ATTREZZATURE COLLETTIVE			mq	Fc2 Stato di fatto	Fc2 Stato di progetto	Differenziale SDF- SDP	Descrizione intervento	Costo al mq	Costo intervento	TOTALE
ATTREZZATURE COLLETTIVE	Attrezzatura collettiva	Area	746,68	-	-	nuova realizzazione	nuova realizzazione	€ 41,43	€ 30.934,95	€ 433.580,22
	Magazzino	Edificio	116,00	0,9	1,0	0,11	lavori di manutenzione ordinaria e straordinaria	€ 107,03	€ 12.415,48	
	Biblioteca	Edificio A	58,00	0,7	1,0	0,31	lavori di manutenzione ordinaria e straordinaria	€ 296,77	€ 17.212,37	
		Edificio B	136,00	-	-	demolizione costruzione	demolizione costruzione	a corpo	€ 70.000,00	
	Appartamenti comunali	Edificio	546,00	0,9	1,0	0,1	lavori di manutenzione ordinaria e straordinaria	€ 97,30	€ 53.125,80	
	Protezione civile	Edificio	51,00	0,8	1,0	0,2	lavori di manutenzione ordinaria e straordinaria	€ 74,20	€ 3.784,20	
	Spazio polifunzionale	Area	6770,95	-	-	nuova realizzazione	nuova realizzazione	€ 36,83	€ 249.374,09	
	Infopoint	Area	125,30	-	-	nuova realizzazione	nuova realizzazione	€ 10,96	€ 1.373,29	
	Casa sull'albero	Edificio in legno	40,00	-	-	manutenzione	lavori di manutenzione ordinaria e straordinaria	a corpo	€ 25.000,00	

ATTREZZATURE COLLETTIVE	mq	Fc2 Stato di fatto	Fc2 Stato di progetto	Differenziale SDF- SDP	Descrizione intervento	Costo al mq	Costo intervento	TOTALE
Edifici Comunali	a corpo	-	-	ADEGUAMENTO	ADEGUAMENTO- AGGIORNAMENTO alla normativa di prevenzione incendi	a corpo	€ 50.000,00	€ 50.000,00

Tab. 1.g - Sistema delle attrezzature scolastiche

ATTREZZATURE SCOLASTICHE	mq	Fc2 Stato di fatto	Fc2 Stato di progetto	tipo intervento	Descrizione intervento	Costo al mq	Costo intervento	TOTALE
Scuola dell'infanzia	396,00	1,0	1,0	MANUTENZIONE	lavori di manutenzione ordinaria e straordinaria	€ 12,10	€ 4.791,60	€ 157.536,24
Scuola dell'infanzia (area di pertinenza)	1645,00	1,00	1,00	MANUTENZIONE	lavori di manutenzione ordinaria e straordinaria	€ 2,42	€ 3.975,14	
Scuola dell'infanzia AMPLIAMENTO	231,00	-	-	AMPLIAMENTO	lavori di ampliamento	€ 605,00	€ 139.755,00	
Scuola primaria	685,00	0,7	1,0	MANUTENZIONE	lavori di manutenzione ordinaria e straordinaria	€ 12,10	€ 8.288,50	
Mensa	60,00	0,8	1,0	MANUTENZIONE	lavori di manutenzione ordinaria e straordinaria	€ 12,10	€ 726,00	

Tab. 1.h - Sistema delle attrezzature sportive

ATTREZZATURE SPORTIVE	mq	Fc2 Stato di fatto	Fc2 Stato di progetto	tipo intervento	Descrizione intervento	Costo al mq	Costo intervento	TOTALE ATTREZZATURE SPORTIVE
Spogliatoi	143,00	0,8	1,0	MANUTENZIONE	lavori di manutenzione ordinaria e straordinaria	€ 66,78	€ 9.549,54	€ 87.572,12
Area di pertinenza	3.214,00	0,8	1,0	MANUTENZIONE	lavori di manutenzione ordinaria e straordinaria	€ 0,43	€ 1.382,02	
Tribune	85,36	-	-	NUOVA REALIZZAZIONE tribune e servizi igienici	nuova realizzazione	a corpo	€ 43.315,00	
Area di pertinenza	1.677,76			RISISTEMAZIONE area a verde	lavori di manutenzione ordinaria e straordinaria	€ 1,87	€ 3.141,61	
	393,43			NUOVA REALIZZAZIONE strade di accesso	nuova realizzazione	€ 76,72	€ 30.183,95	

5.2.2 Quadro complessivo dei costi


URBANIZZAZIONE PRIMARIA	AREA INTERVENTO	COSTO	COSTO - SC. 15%	(1) COSTO SCONT. + IVA 10%
strade - zona residenziale -	TUTTE	€ 1.434.391,06	€ 1.219.232,40	€ 1.341.155,64
strade - manutenzione esistenti -	TUTTE	€ 45.000,00	€ 38.250,00	€ 42.075,00
percorsi ciclopedonali e di fruizione paesistica	TUTTE	€ 449.772,53	€ 382.306,65	€ 420.537,32
parcheggi - zona residenziale -	TUTTE	€ 377.434,19	€ 320.819,06	€ 352.900,97
parcheggi - zona produttiva -	TUTTE	€ 2.746,81	€ 2.334,79	€ 2.568,27

URBANIZZAZIONE SECONDARIA	AREA INTERVENTO	COSTO	COSTO - SC. 15%	(2) COSTO SCONT. + IVA 10%
verde - zona residenziale -	TUTTE	€ 224.764,03	€ 191.049,43	€ 210.154,37
verde di mitigazione	TUTTE	€ 278.945,15	€ 237.103,38	€ 260.813,71
attrezzature collettive	TUTTE	€ 483.580,22	€ 411.043,19	€ 452.147,50
attrezzature scolastiche	TUTTE	€ 157.536,24	€ 133.905,81	€ 147.296,39
attrezzature sportive	TUTTE	€ 87.572,12	€ 74.436,30	€ 81.879,93


TOTALE (1+2)				€ 3.271.151,62
SPESE TECNICHE (30%)				€ 892.132,26
TOTALE + SPESE TECNICHE				€ 4.163.283,89

PARERE n° 3.12
OSSERVAZIONE n° 1.2
OSSERVAZIONE n° 6.4
OSSERVAZIONE UT n° 9

5.3. Tavole di riferimento

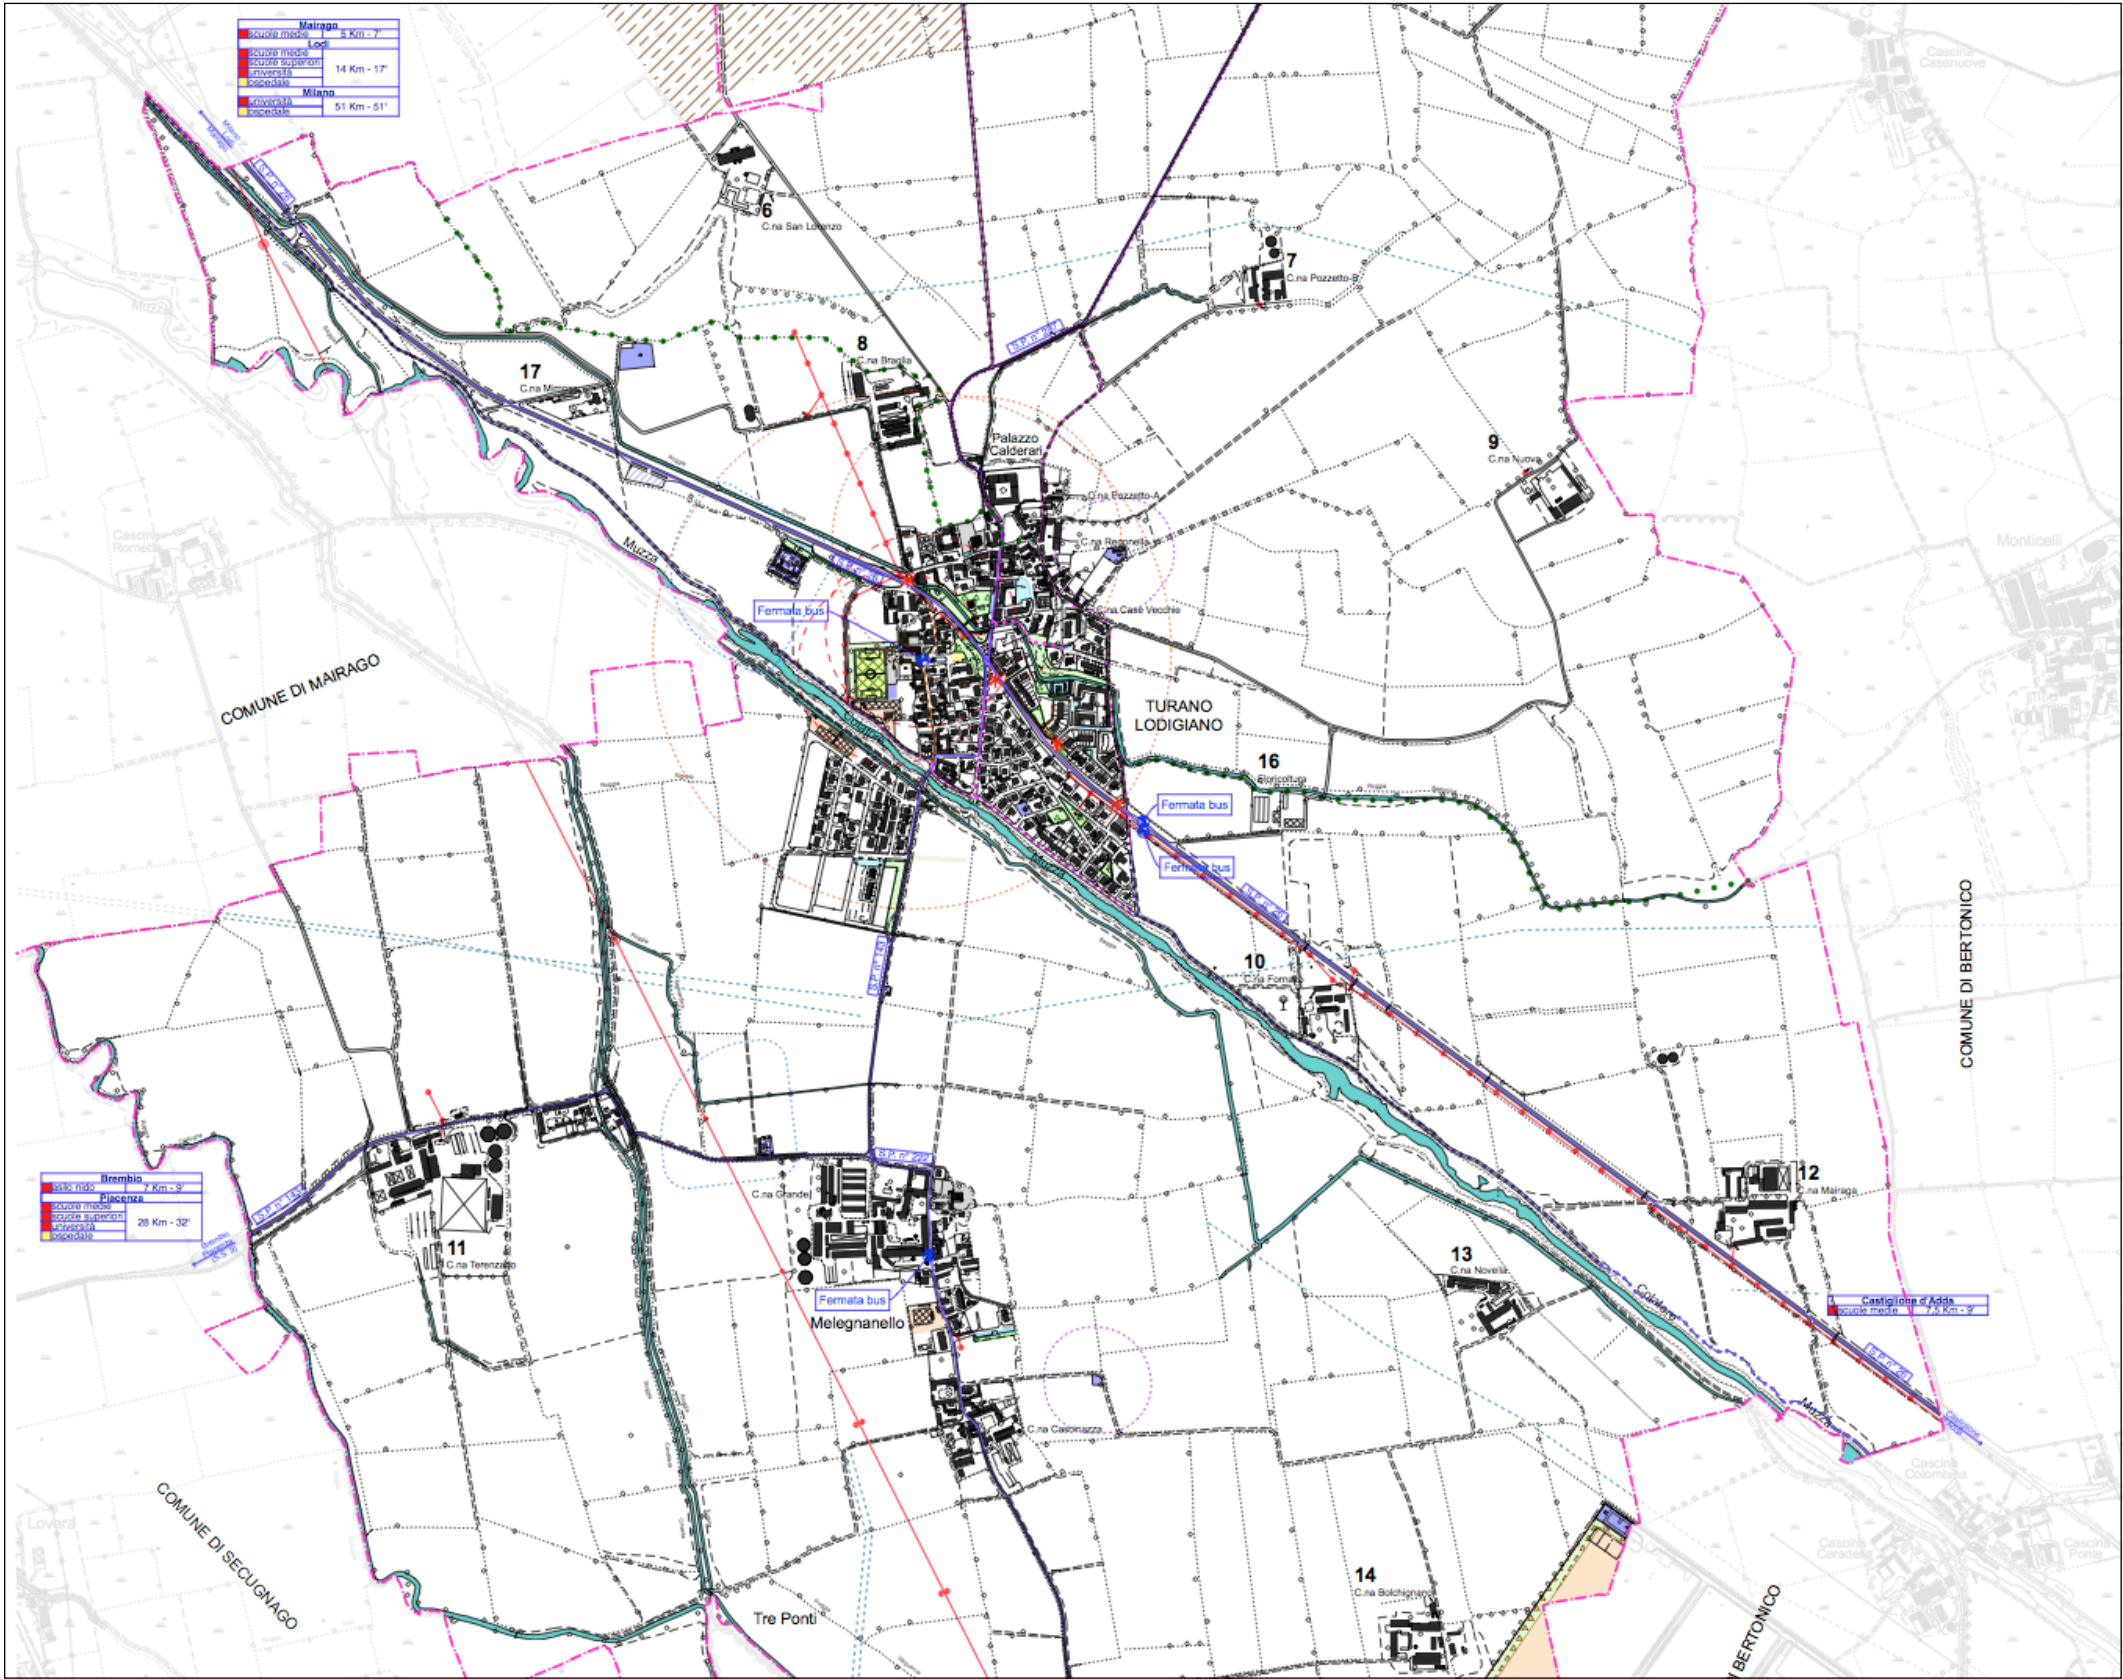

Tav. 1.4 Tavola dello stato dei servizi - DdP (DOCUMENTO DI PIANO)

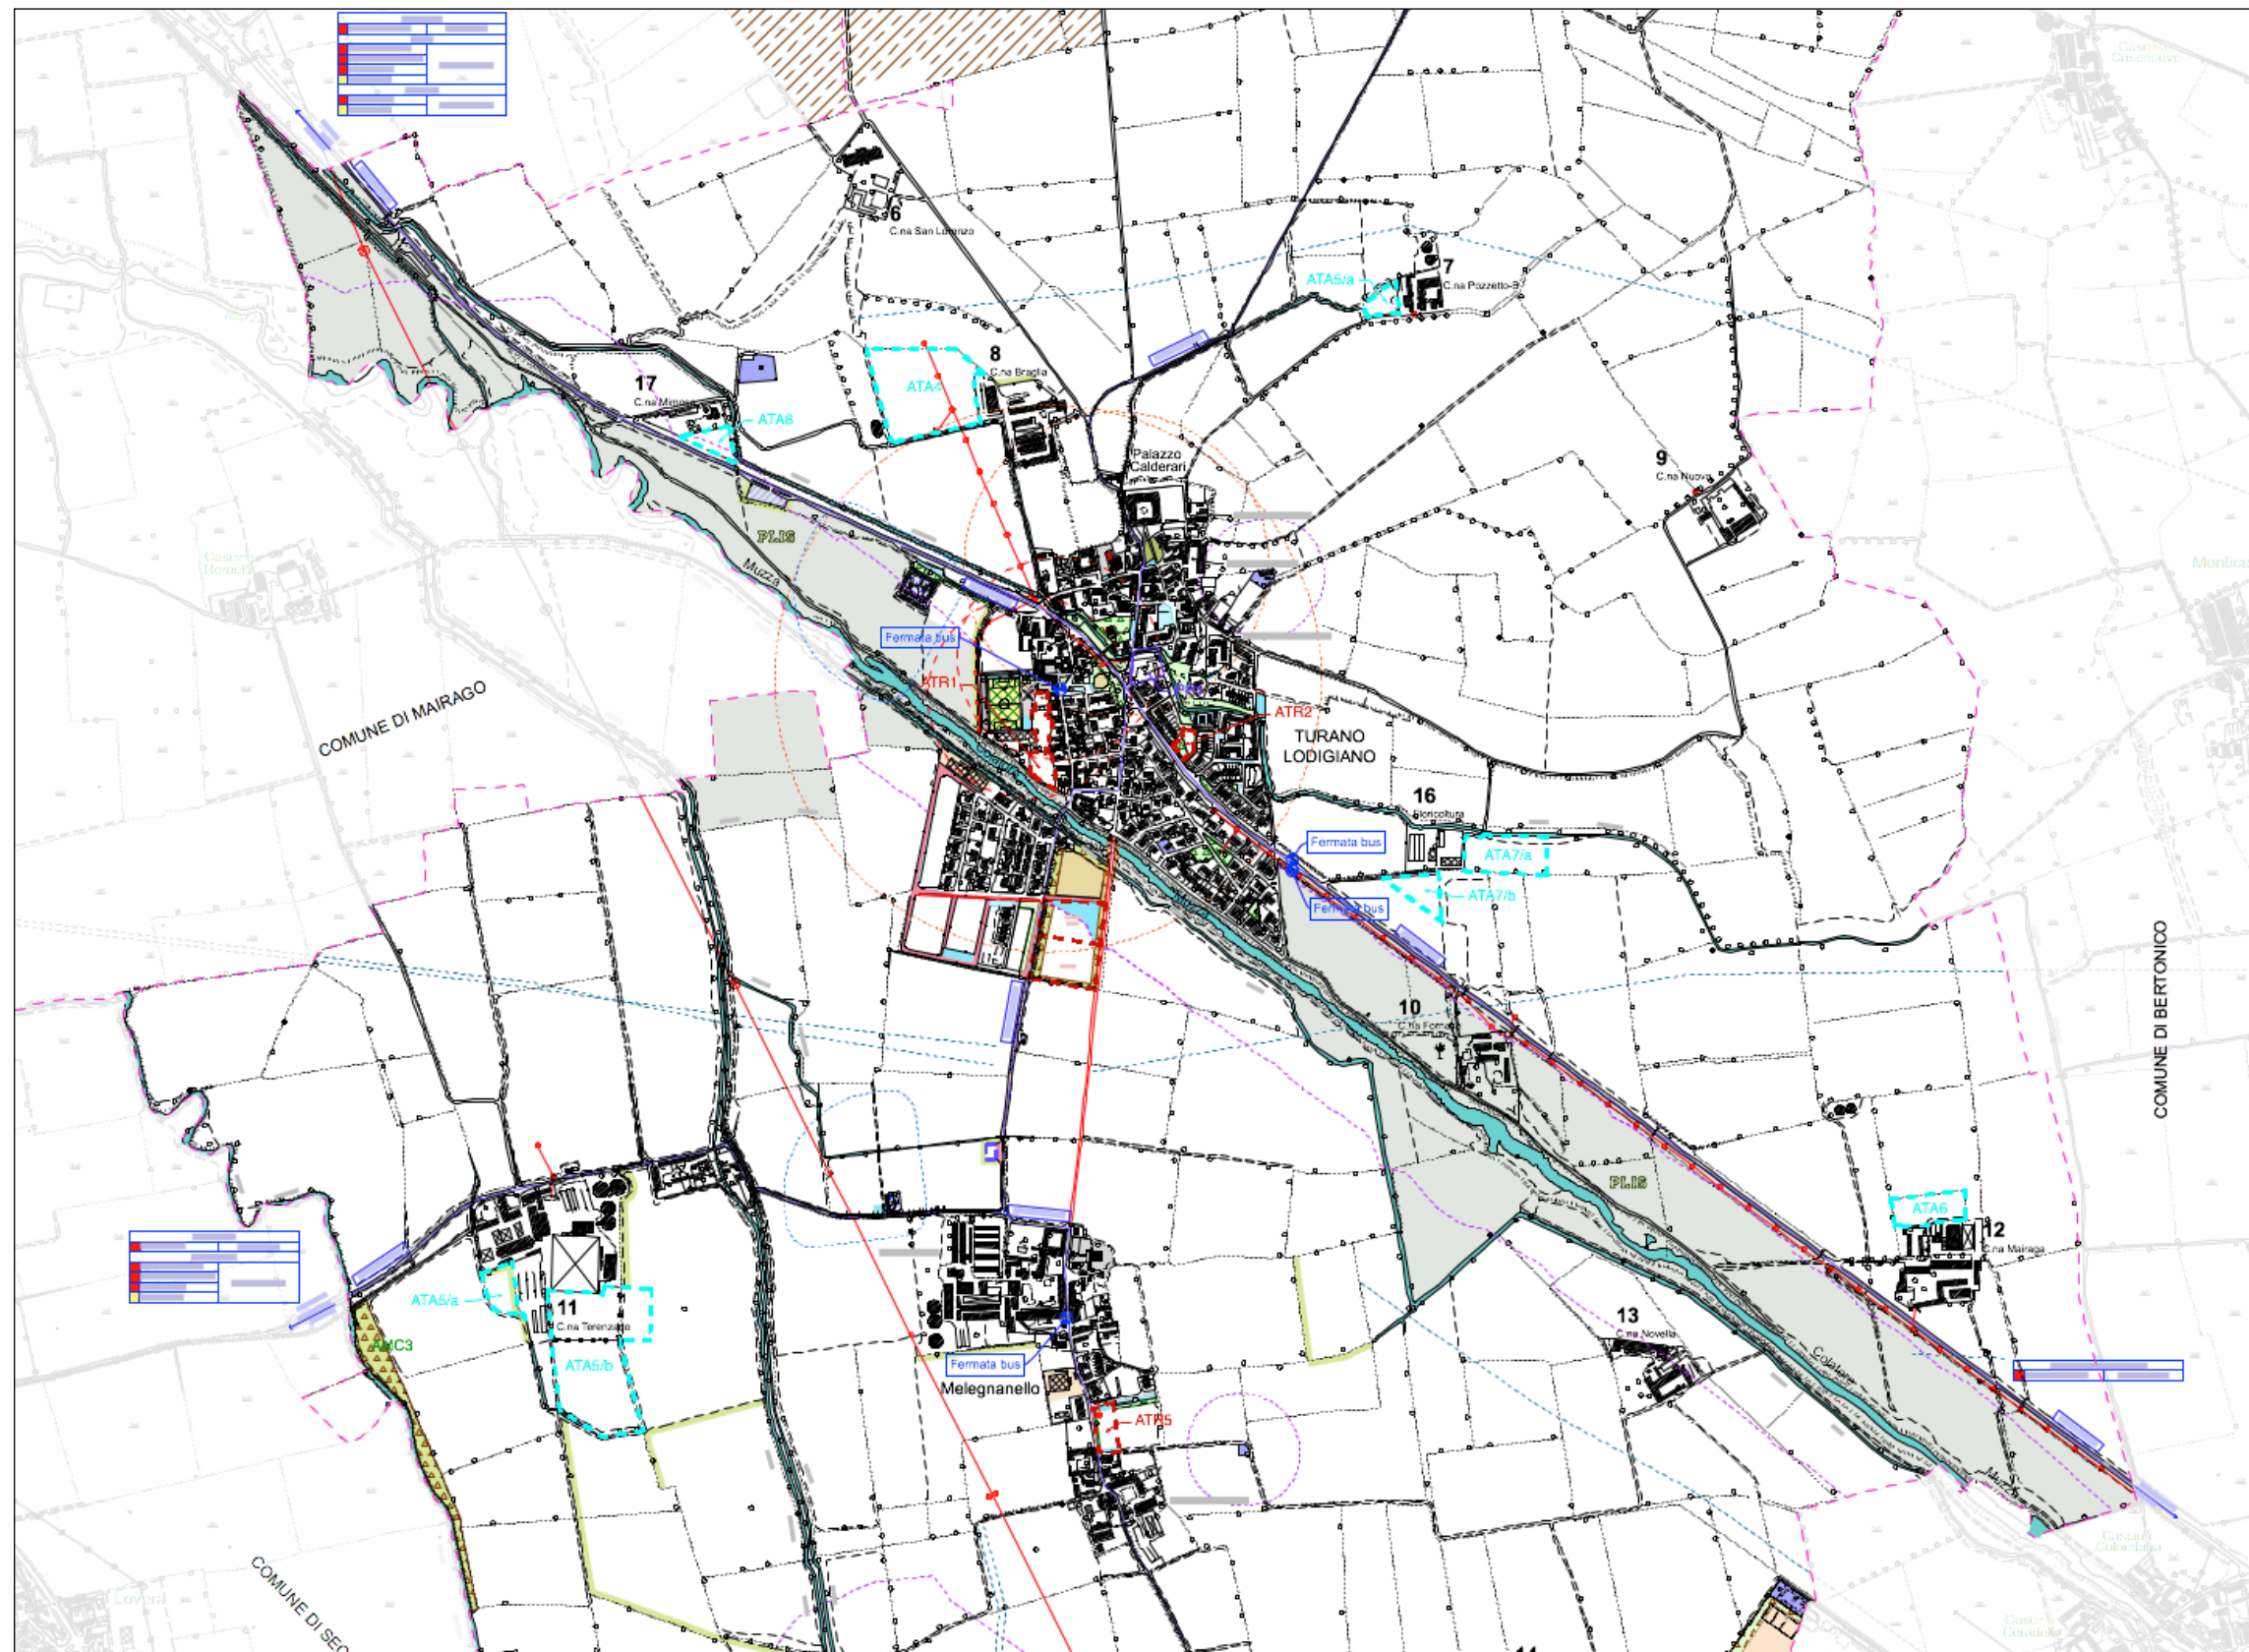

Tav. 3 Tavola di previsioni di piano dei servizi - PdS (PIANO DEI SERVIZI)