
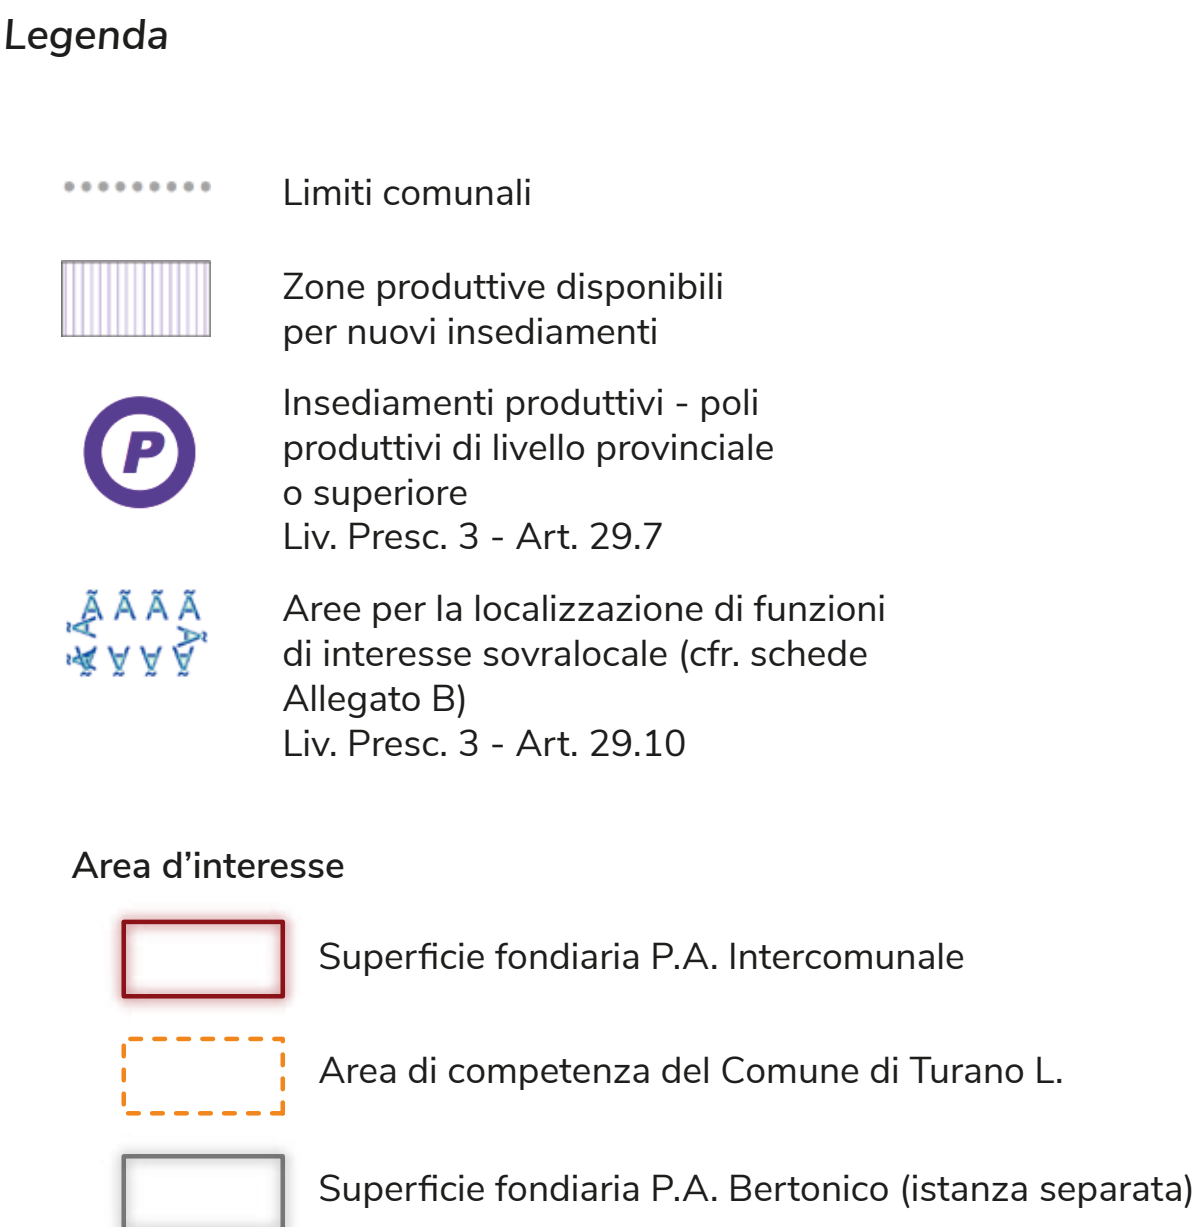


NOTE:

- La scala di questo disegno non è modificabile.
- Tutti gli elementi strutturali ed impiantistici riportati nel presente disegno dovranno essere confrontati ripetutamente con il progetto strutturale e impiantistico e verificati mediante calcolo strutturale e impiantistico secondo le normative vigenti.
- Tutte le quote altimetriche e dimensionali devono essere verificate sul posto e rilevate in situ a cura dell'operatore.
- Il risultato posizione e dimensione degli ingombri strutturali ed impiantistici deve essere verificato dall'operatore attraverso rilievo particolareggiato prima dell'esecuzione.

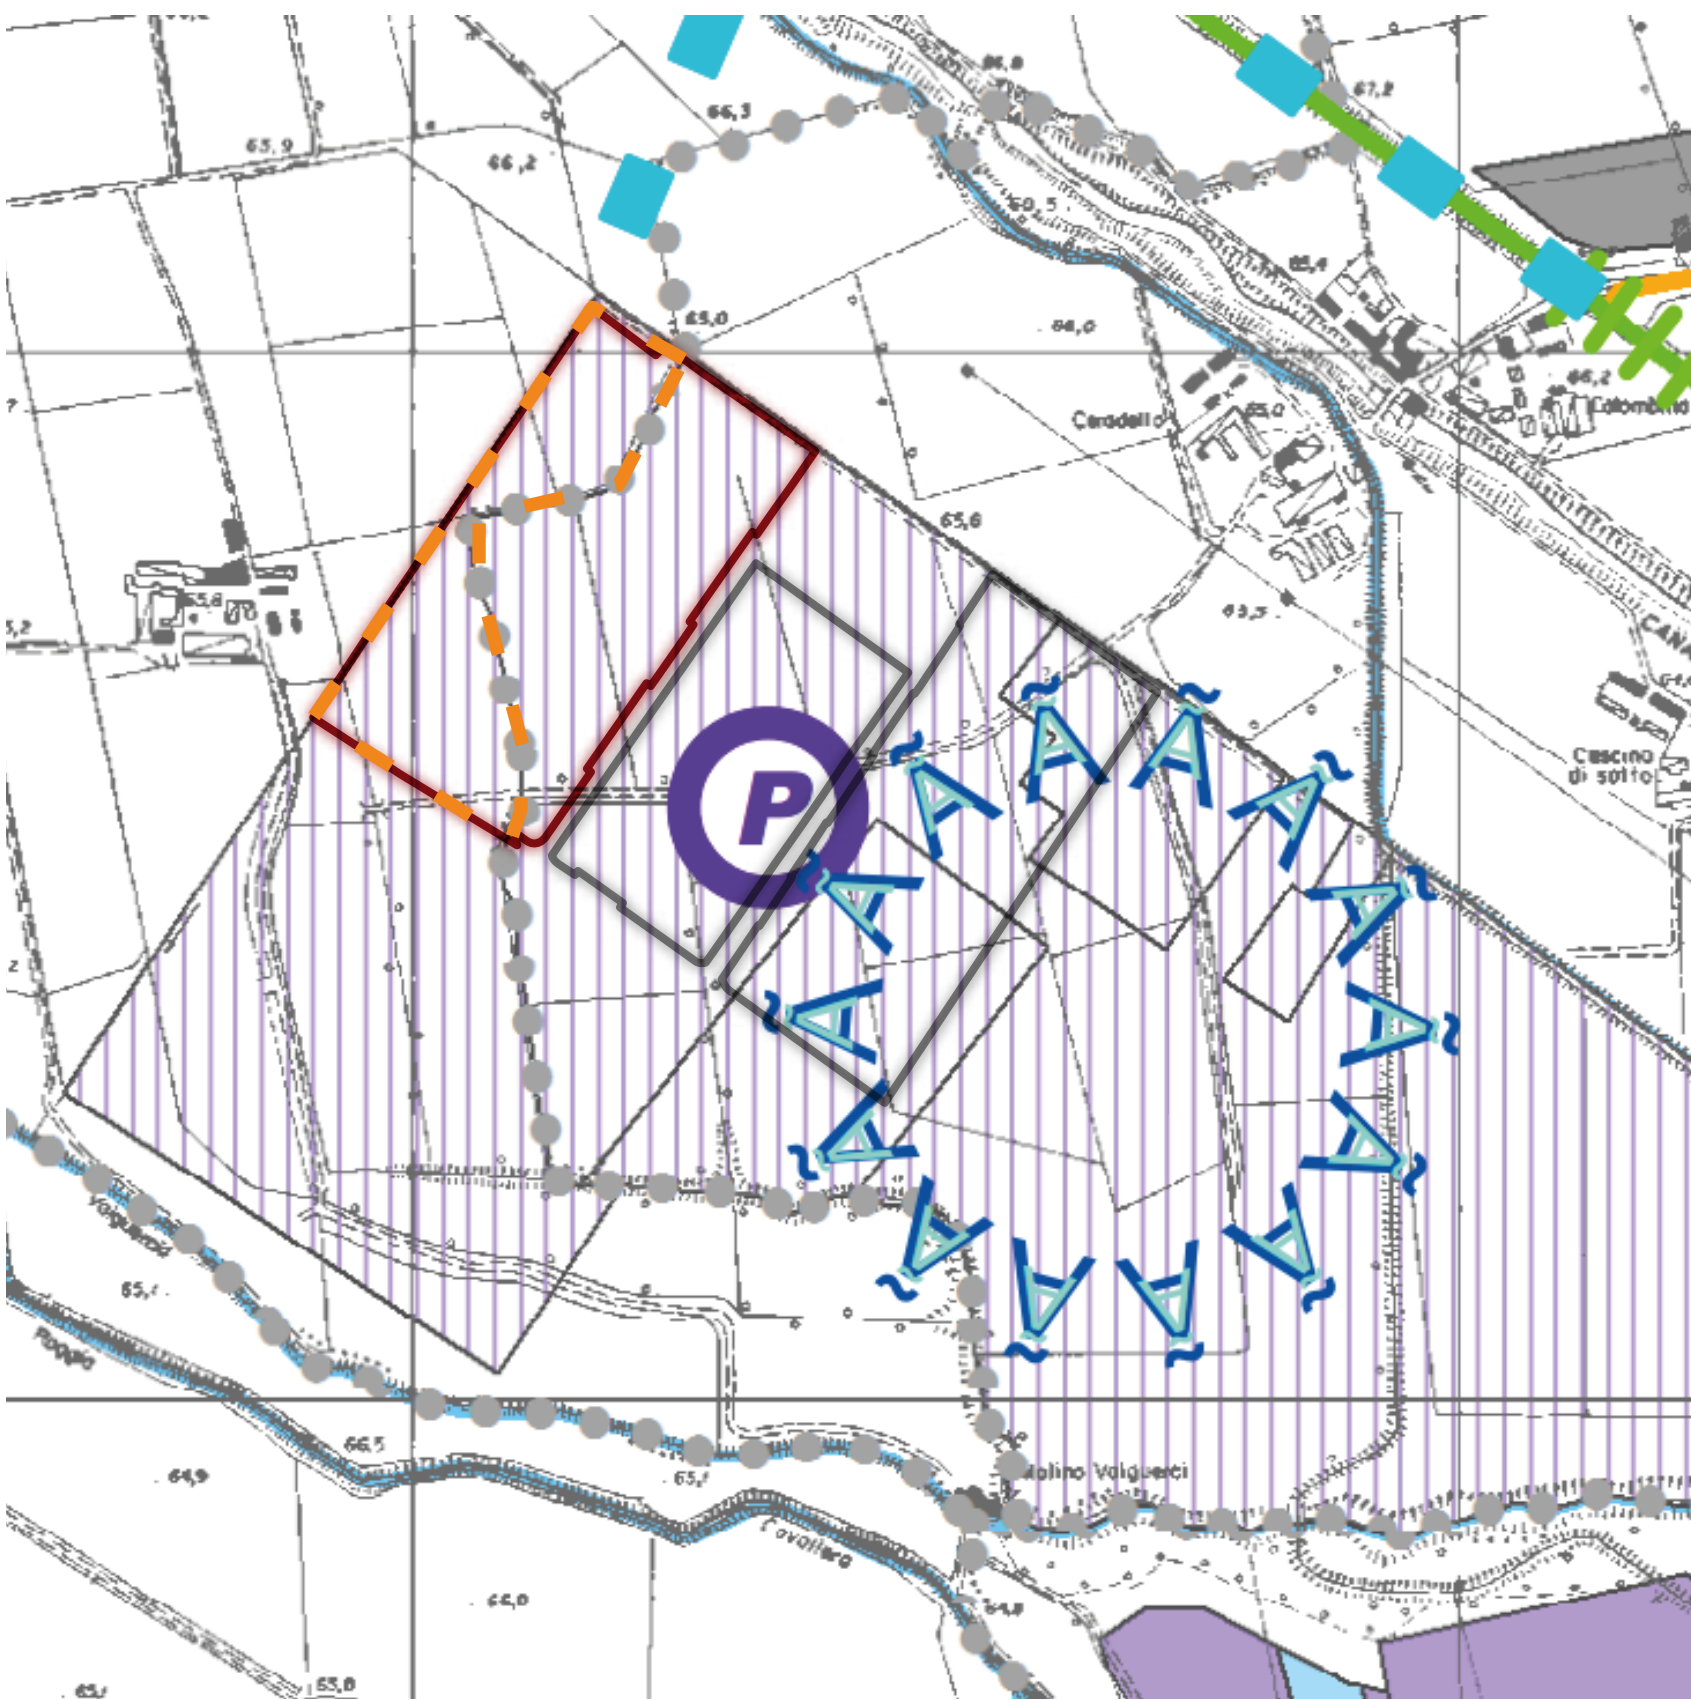

REV.	DATA / DATE	DESCRIZIONE / DESCRIPTION	IL RICHIEDENTE	IL PROGETTISTA	
TEAM DI PROGETTAZIONE					
COORDINAMENTO PROGETTO ARCHITETTONICO		TECNICO INCARICATO PER LA REDAZIONE PROTOCOLLO D'INTESA	COORDINAMENTO AMBITI URBANISTICI	GESTIONE TEMI AMBIENTALI	
Lombardini22 DESIGN THINKING		BLOSSOM AVENUE ARCHITECTS	MET & PARTNERS	ambiente Società Benefit	
Via Lombardini 22 I - 20143 Milano, Italia P. +39 02 58 59 62 00 info@l22.it					20143 Milano, Italia P. +39 02 60 30 13 97 www.l22.it
Capitale sociale Euro 100.000 i.v. C.F. P. IVA 05565030961 - R.E.A. 1927059					
Sistema di gestione qualità conforme alla UNI EN ISO 9001:2008 - Certificato N° 5010010319 da TÜV Italia					
COMMITTENTE / CLIENT: Prelios Società di Gestione del Risparmio S.p.A. - Fondo Thesaur Via Valtellina 15/17 20159 Milano Tel. 049 52 46 614					PRELIOS
PROGETTO / PROJECT: Insediamento edifici ad uso produttivo di beni e servizi, anche di contenuto innovativo e tecnologico Comune di Turano Lodigiano (LO) - Comune di Bertonico (LO)					
PROGETTISTA / DESIGNER: The Blossom Avenue Partners Corso Italia 13, 20122 Milano Tel. +39 02 36 32 04 82					
OGGETTO / OBJECT: Piano Attuativo Intercomunale in variante al P.R. del Comune di Turano Lodigiano e in attuazione conforme al P.R. del Comune di Bertonico					
TITOLO / DESCRIPTION: Inquadramento urbanistico - Comune di Turano L.					
DISEGNATO DA: DRAWN BY: TBAF		CONTROLLATO DA: CHECKED BY:	DATA / DATE: 18/04/24	SCALA / SCALE: DATA REV.: 18/04/2024	
FORMAT: AD		NOME FILE / FILE NAME: 3712_AV-0006	COMMESSA / JOB: 3712	TAVOLA / DRAWING: AV-0006	
REV.: REV.					