




## PROSPETTO DI INSIEME

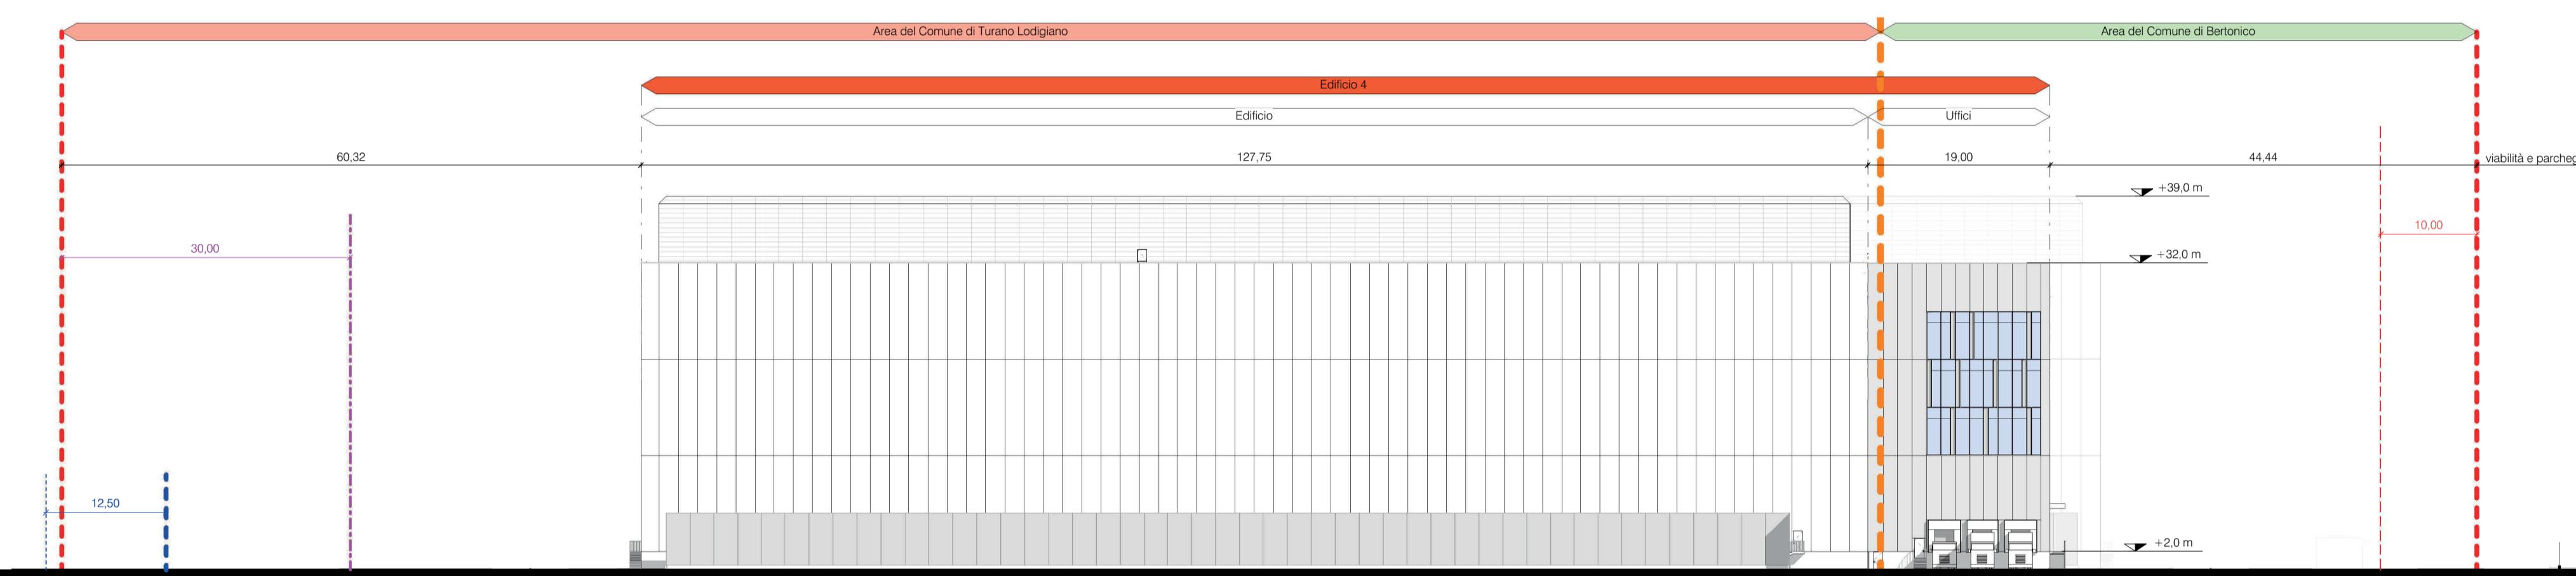

## PROSPETTO TIPO

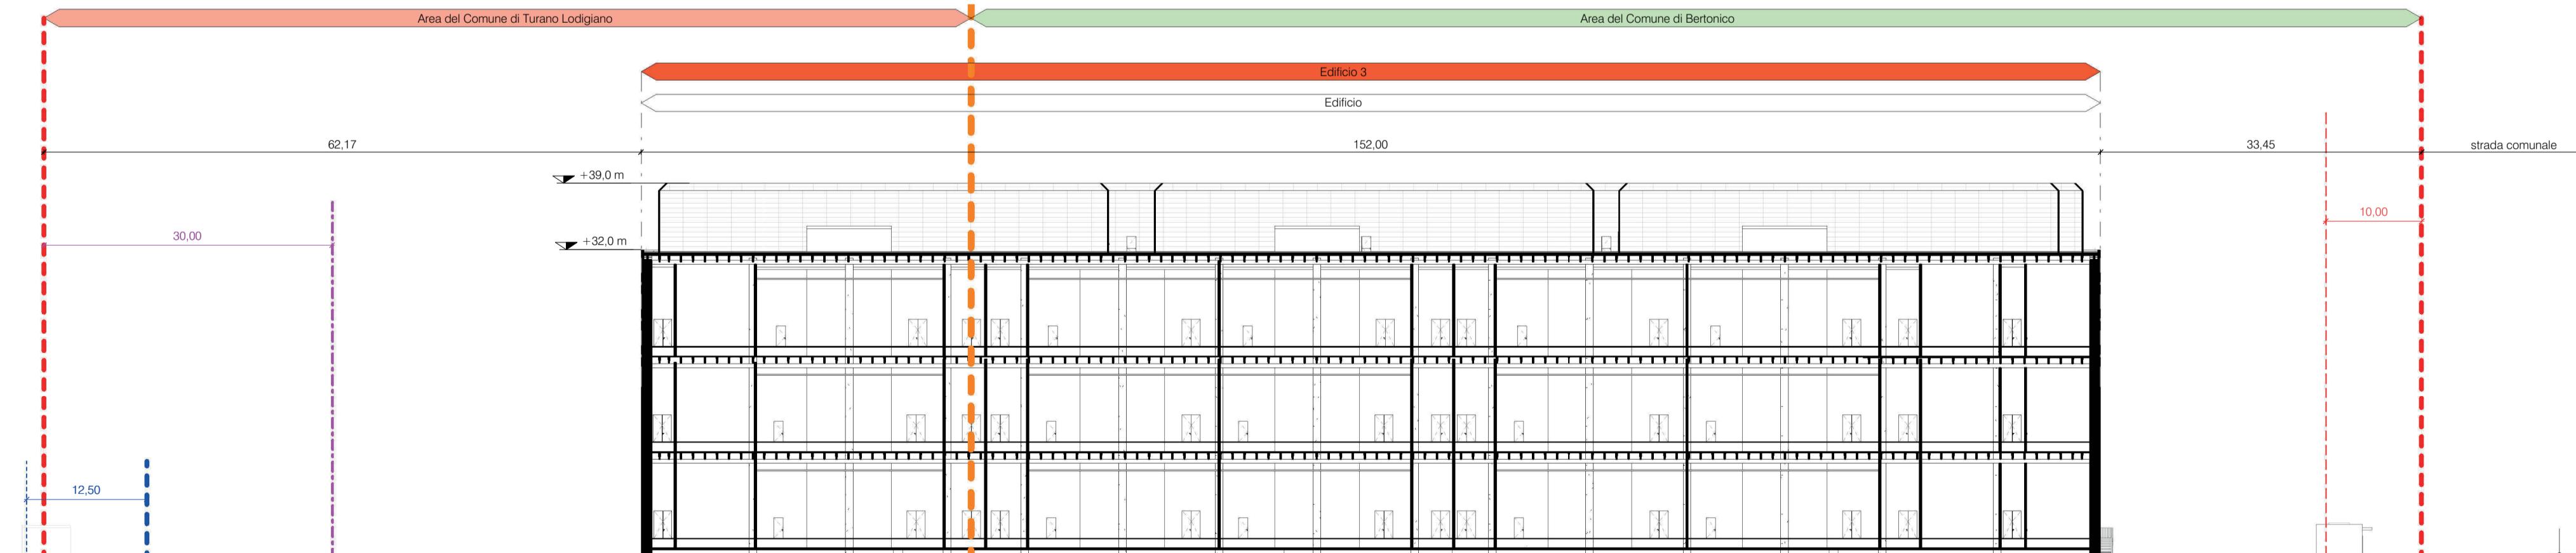

SEZIONE TIPO  
1 : 500

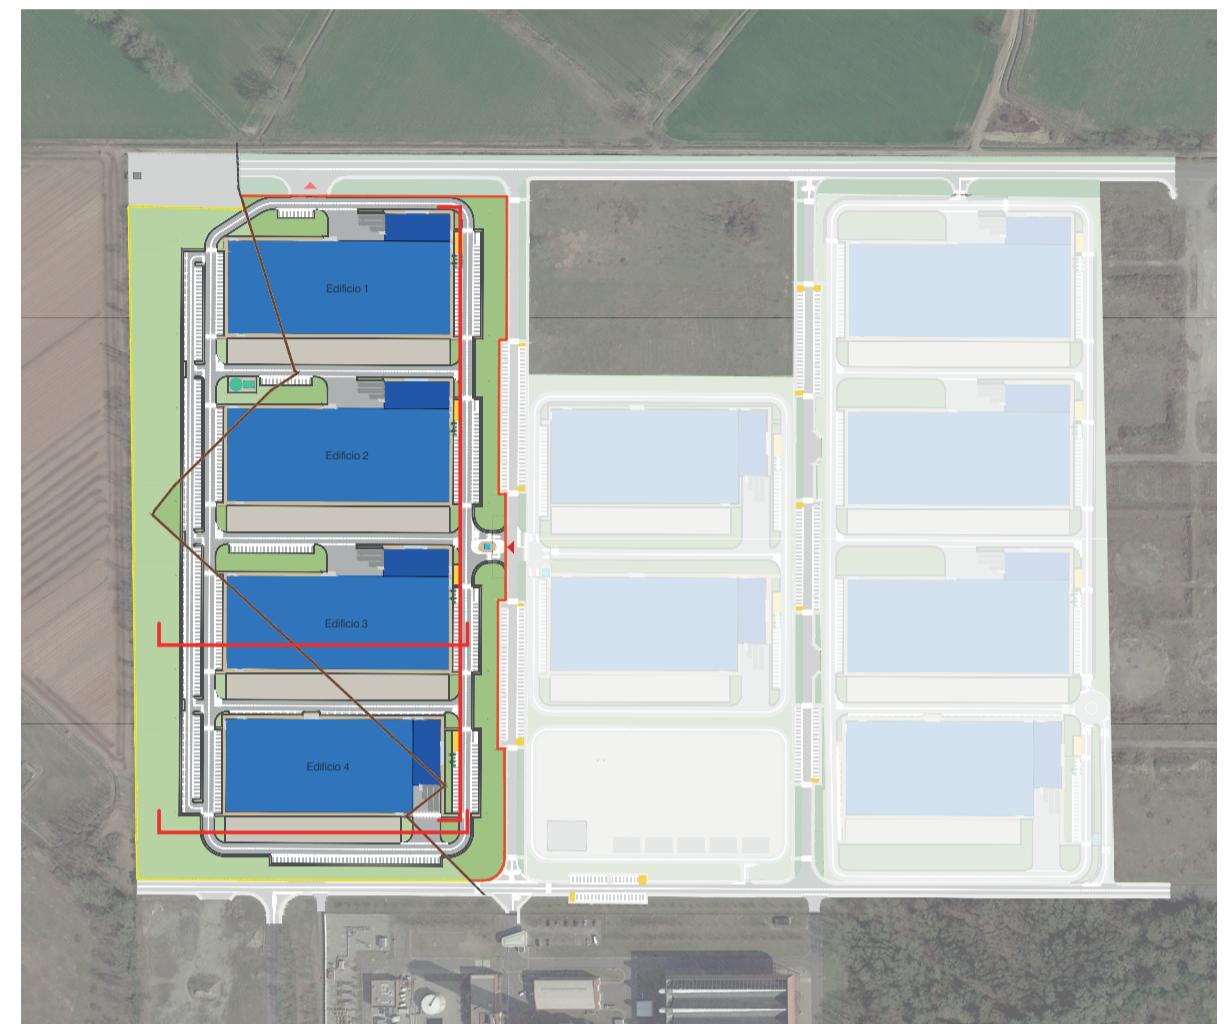

KEYPLAN

REV	DATA / DATE:	DESCRIZIONE / DESCRIPTION:	IL RICHIEDENTE	IL PROGETTISTA
			TEAM DI PROGETTAZIONE	
<b>Lombardini22</b> DESIGN THINKING				
COORDINAMENTO PROGETTO ARCHITETTONICO		TECNICO INCARICATO PER LA REDAZIONE DEL PIANO ATTUATIVO	COORDINAMENTO AMBITI URBANISTICI	GESTIONE TEMI AMBIENTALI
Via Lombardini 22                    20143 Milano, Italia T +39 02 36 59 62 00            F +39 02 83 20 13 97 info@l22.it                        www.l22.it		Capitale sociale Euro 100 000 i.v. C.F./P.IVA: 05505600964    R.E.A. 1827099	Sistema di gestione qualità conforme alla UNI EN ISO 9001:2008 - Certificato Nr. 50 100 8319 da TÜV Italia	
<b>COMMITTENTE / CLIENT:</b> Prelios Società di Gestione del Risparmio S.p.A. - Fondo Thesan Via Valtellina 15/17 20159 Milano Tel. 349 52 48 614				
<b>PROGETTO / PROJECT:</b> Insediamento di edifici ad uso produttivo di beni e servizi, anche di contenuto innovativo e tecnologico Comune di Turano Lodigiano (LO) - Comune di Bertonico (LO)				
<b>PROGETTISTA / DESIGNER:</b> The Blossom Avenue Partners Corso Italia,13, 20122 Milano Tel. +39 02 36 52 04 82				
<b>OGGETTO / OBJECT:</b> Piano Attuativo Intercomunale in variante al PR del Comune di Turano Lodigiano e in attuazione conforme al PR del Comune di Bertonico				
<b>TITOLO / DESCRIPTION:</b> Prospetti e sezioni				
<b>DISEGNATO DA:</b> DRAWN BY: TBAP		<b>CONTROLLATO DA:</b> CHECKED BY:	<b>DATA/ DATE:</b> 18/04/24	<b>SCALA / SCALE:</b> 1:1000
<b>FORMAT:</b> A1		<b>NOME FILE / FILE NAME:</b> 3712_AV-0011	<b>COMMESSA / JOB:</b> 3712	<b>TAVOLA / DRAWING:</b> <b>AV-0011</b>
<b>DATA REV.:</b> 18/04/2024				