


Area comune di Turano Lodigiano
Area comune di Bertonico
Limite comunale Turano Lodigiano - Bertonico
Rete corrente
Rete gas
Rete fognatura nera
Rete acquedotto
Rete telecom

Dettagli costruttivi tipo - scala 1:10

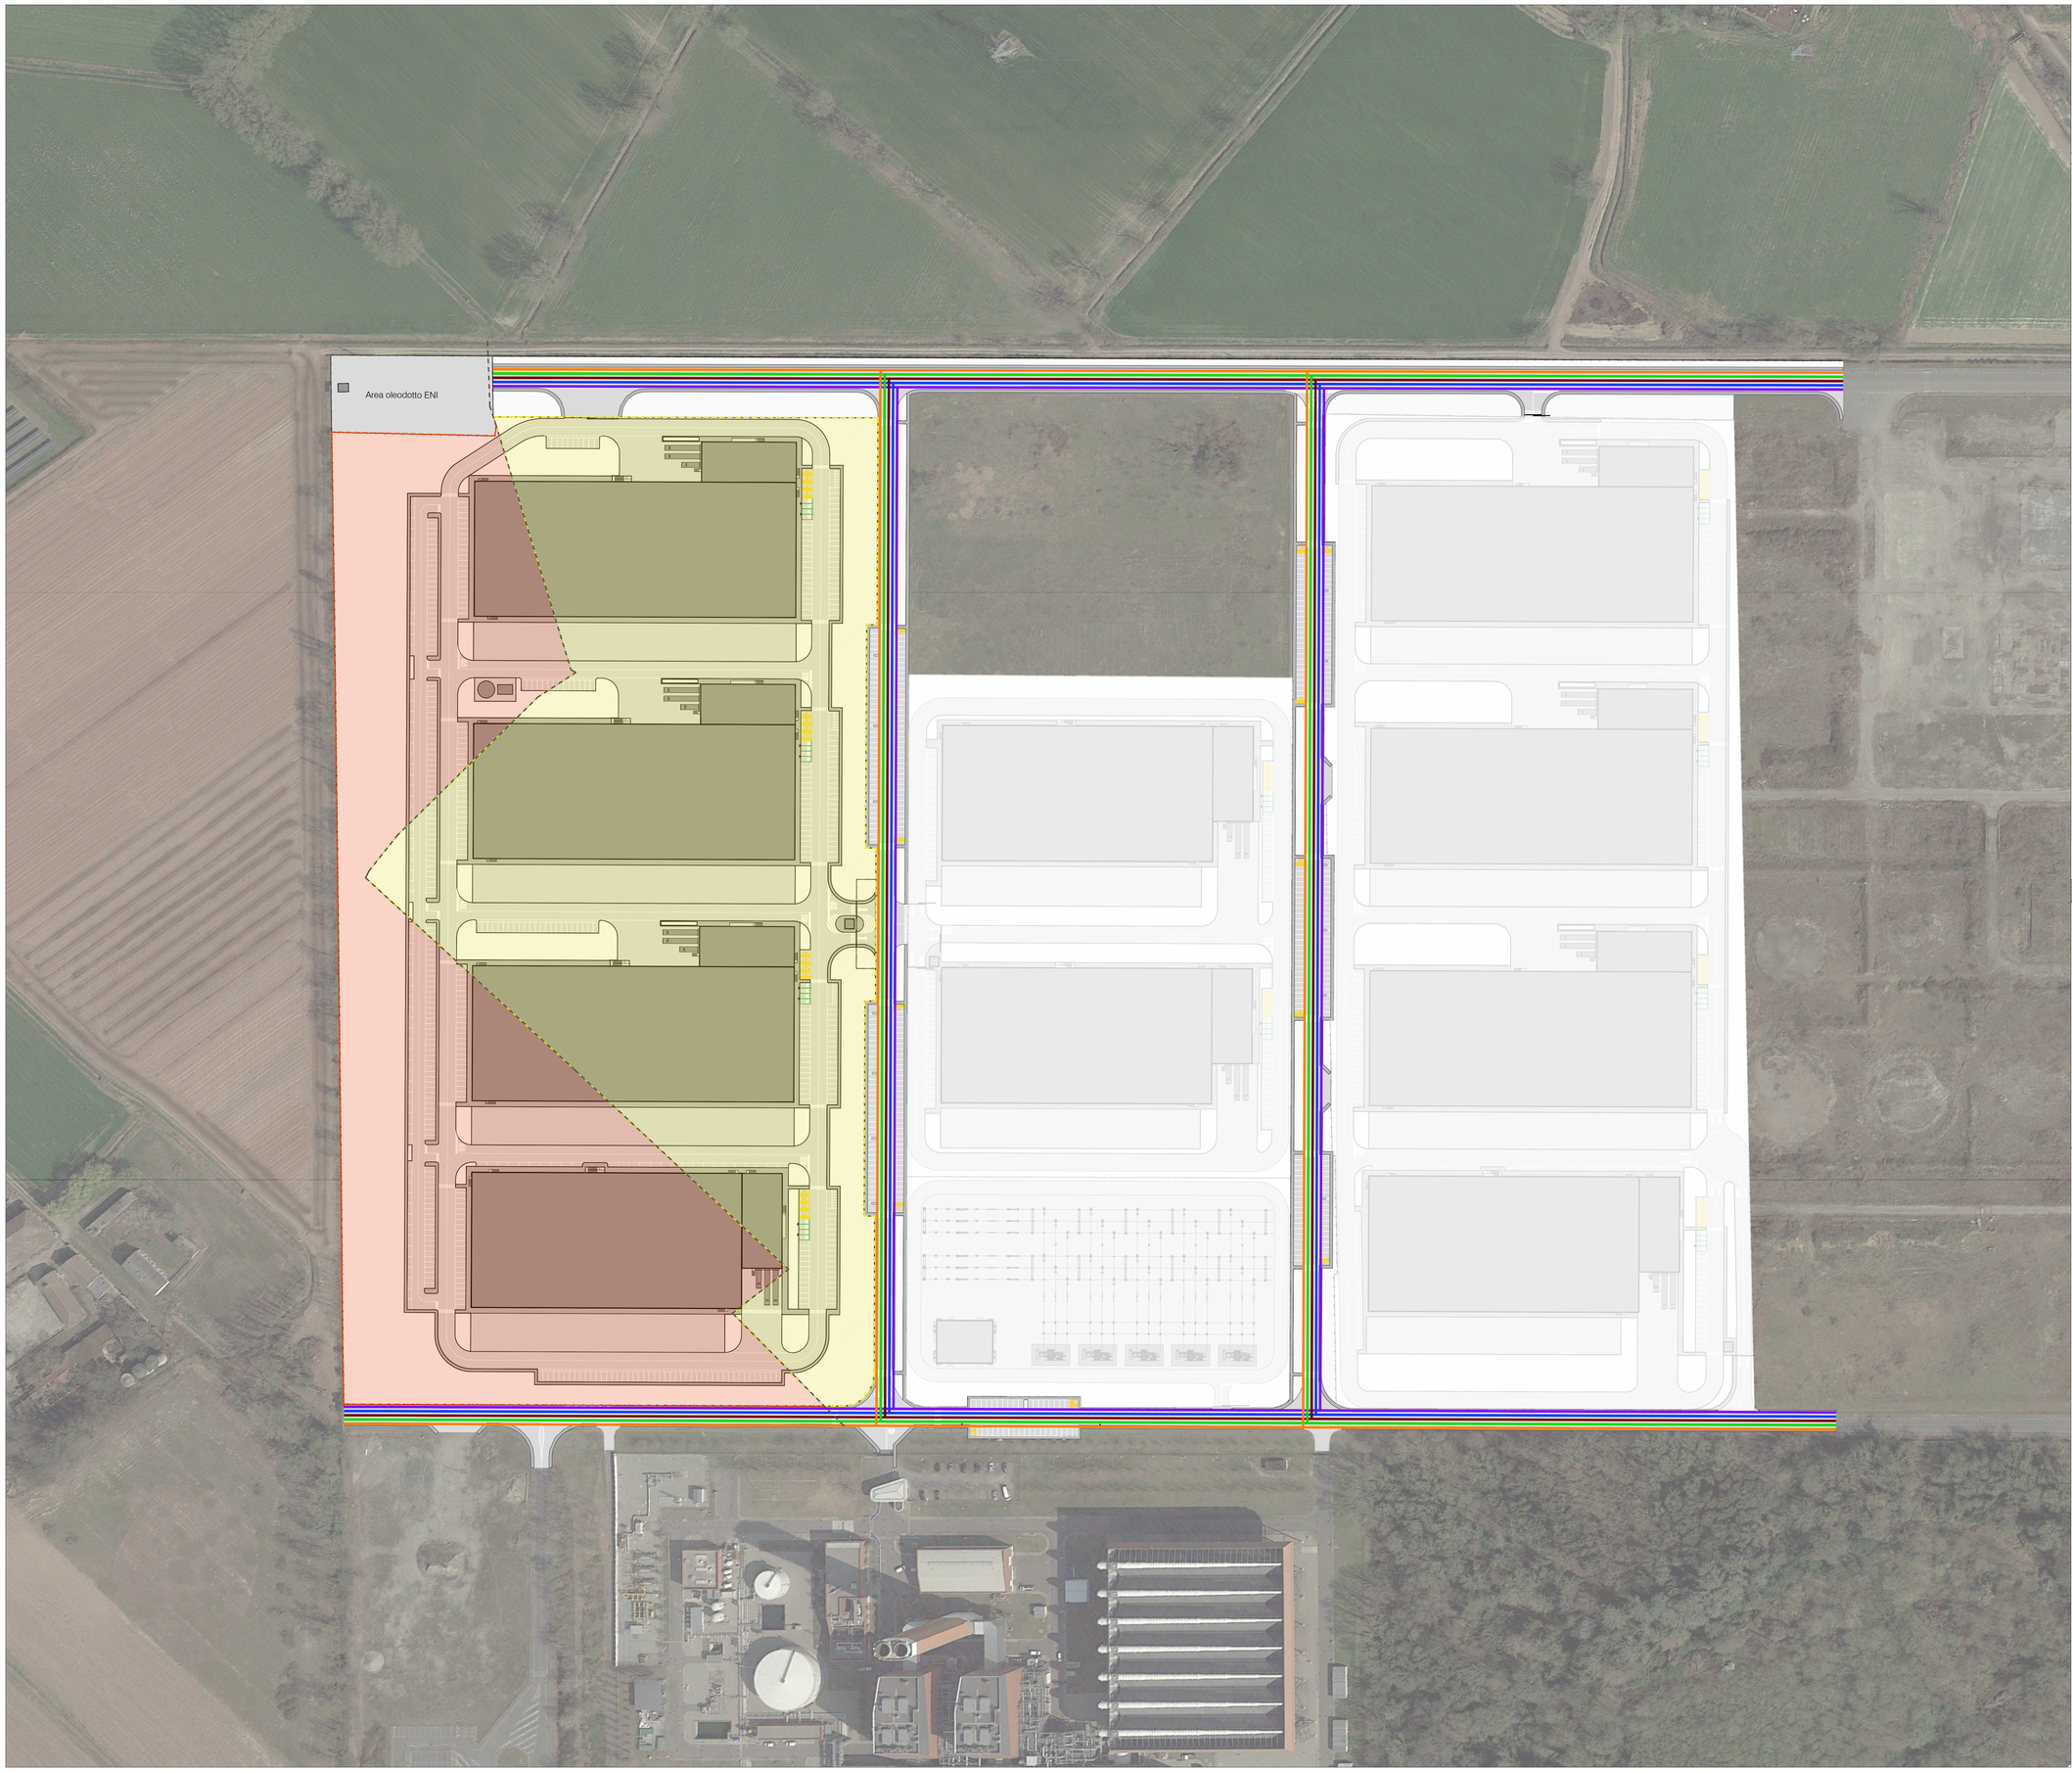


NOTE:
- la scala di questo disegno non è modificabile
- Tutti gli elementi strutturali ed impiantistici riportati nel presente disegno dovranno essere confrontati rispettivamente con il progetto strutture e impianti e verificati mediante calcolo strutturale e impiantistico secondo le normative vigenti
- tutte le quote altimetriche e dimensionali devono essere verificate sul posto e rilevate in situ a cura dell'appaltatore
- l'esatta posizione e dimensione degli ingombri strutturali ed impiantistici deve essere verificata dall'appaltatore attraverso rilievo particolareggiati prima dell'esecuzione.

| REV | DATA / DATE: | DESCRIZIONE / DESCRIPTION: | IL RICHIEDENTE | IL PROGETTISTA |
|---|---|---|---|---|
| | | | | |

TEAM DI PROGETTAZIONE

COORDINAMENTO PROGETTO ARCHITETTONICO
Lombardini22 DESIGN THINKING

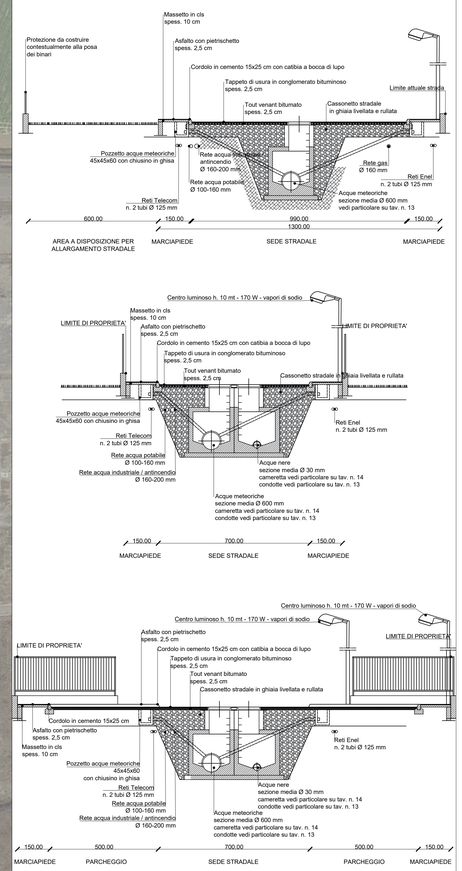TECNICO INCARICATO PER LA REDAZIONE DEL PIANO ATTUATIVO
BLOSSOM AVENUE FOR BETTER HOME LIVING

COORDINAMENTO AMBITI URBANISTICI
MET & PARTNERS

GESTIONE TEMI AMBIENTALI
ambiente

Via Lombardini 22 — 20143 Milano, Italia
T +39 02 36 59 62 00 — F +39 02 83 20 13 97
info@l22.it — www.l22.it

Capitale sociale Euro 100.000 i.v.
C.F./P.IVA: 05056000964 - R.E.A. 1827099

Sistema di gestione qualità conforme alla UNI EN ISO 9001:2008 - Certificato Nr. 50 100 8319 da TÜV Italia

COMMITTENTE / CLIENT:
Prelios Società di Gestione del Risparmio S.p.A. - Fondo Thesan
Via Valtellina 15/17 20159 Milano
Tel. 349 52 48 614

PRELIOS

PROGETTO / PROJECT:
Insediamento di edifici ad uso produttivo di beni e servizi, anche di contenuto innovativo e tecnologico
Comune di Turano Lodigiano (LO) - Comune di Bertonico (LO)

PROGETTISTA / DESIGNER:
The Blossom Avenue Partners
Corso Italia 13, 20122 Milano
Tel. +39 02 36 52 04 82

OGGETTO / OBJECT:
Piano Attuativo Intercomunale
in variante al PR del Comune di Turano Lodigiano e in attuazione conforma al PR del Comune di Bertonico

TITOLO / DESCRIPTION:
Sottoservizi

| DISEGNATO DA: DRAWN BY: | CONTROLLATO DA: CHECKED BY: | DATA/ DATE: | SCALA / SCALE: | DATA REV.: |
|---|---|---|---|---|
| TBAP | | 18/04/24 | 1:1000 | 18/04/2024 |

| FORMAT: | NOME FILE / FILE NAME: | COMMESSA / JOB: | TAVOLA / DRAWING: | REV.: |
|---|---|---|---|---|
| A0 | 3712_AV-0013 | 3712 | AV-0013 | |

© Lombardini22 S.p.A. — ES DT (rev.-) (L.663/41 Art.2575)