

Comune di Turano Lodigiano (Provincia di Lodi)

ALLEGATO CONTRODEDUZIONI

relazione di pareri, osservazioni e controdeduzioni
tabella di individuazione pareri e osservazioni

DOCUMENTO DI PIANO

1 - QUADRO CONOSCITIVO E RICOGNITIVO

- 1.1 - relazione del quadro conoscitivo e ricognitivo
- 1.2 - relazione e schede dello stato dei servizi
- 1.3 - tavola degli usi del suolo
- 1.4 - tavola dello stato dei servizi
- 1.5a - tavola delle componenti del paesaggio
- 1.5b - tavola delle componenti del paesaggio - centro abitato e cascinie
- 1.6 - attuazione del PRG vigente
- 1.7 - allegato PLIS del colatore Muzza

2 - QUADRO STRATEGICO

- 2.1 - relazione dello scenario strategico
- 2.2 - tavola delle previsioni di piano
- 2.3a - tavola dei vincoli
- 2.3b - tavola dei vincoli - centro abitato e cascinie**
- 2.4 - schede degli ambiti di trasformazione
- 2.5 - norme tecniche degli ambiti di trasformazione
- 2.6 - allegato indice fogliare

PIANO DEI SERVIZI

- 1 - relazione e schede di previsioni di piano dei servizi
- 2 - norme tecniche PdS
- 3 - tavola di previsioni di piano dei servizi
- 4 - tavola del sistema del verde e della viabilità dolce
- 5 - quantificazione dei costi
- 6 - allegato P.U.G.S.S. - relazione e tavole

PIANO DELLE REGOLE

- 1 - norme tecniche PdR
- 2 - tavola di piano delle regole 1:5000
- 3a - tavola di piano delle regole 1:2000 - centro abitato
- 3b - tavola di piano delle regole 1:2000 - cascinie e frazioni
- 4a - tavola ecopaesistica degli ambiti ed elementi sottoposti a disciplina paesaggistica ed ambientale
- 4b - tavola ecopaesistica degli ambiti ed elementi sottoposti a disciplina paesaggistica ed ambientale - centro abitato e cascinie
- 5 - tavola della sensibilità paesistica
- 6 - allegato studio geologico e integrazione componente sismica

Progetto adottato con delibera C.C. n° 17 del 04/09/2013

Publicato dal 02/10/2013 al 01/12/2013

Approvato con delibera C.C. n° del

progettista Arch. Sergio Uggetti - Studio di Architettura ed Urbanistica - Lodi, Via San Francesco n° 1

Tel. 0371/425719 - Fax 0371/422833 - e-mail: info@studiouggetti.it

P. IVA: 11665310154 C.F. GGTSGRGS4P06Z1102

Dott. Arch. Anna Maria Altrochi - Pian. Davide Bassi - Dott. Arch. Silvia Gallani

collaboratori Umberto Ciampelli



















segretario dott. Seminati Massimo

2.3
b

febbraio
2014

approvazione

1 : 2000

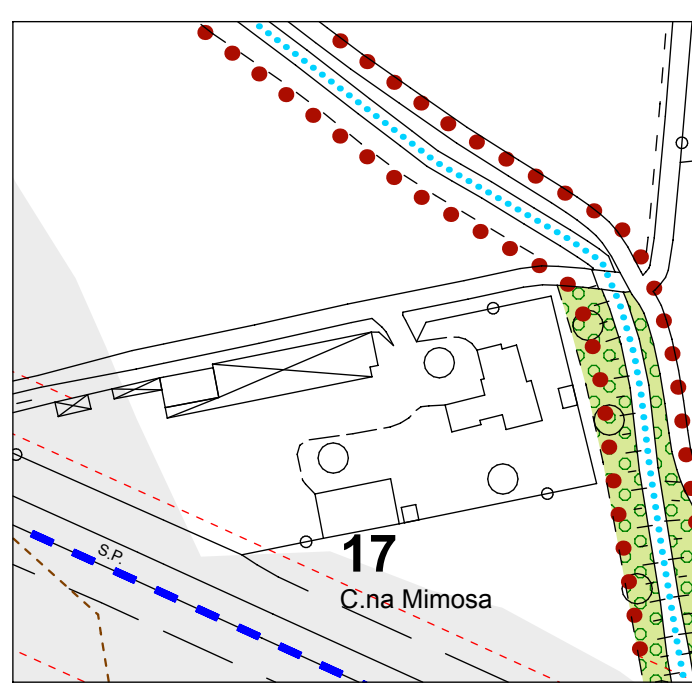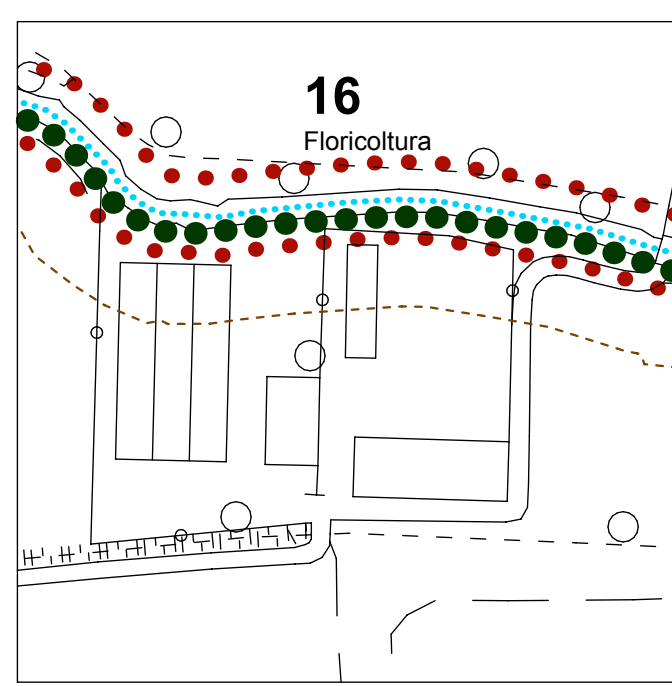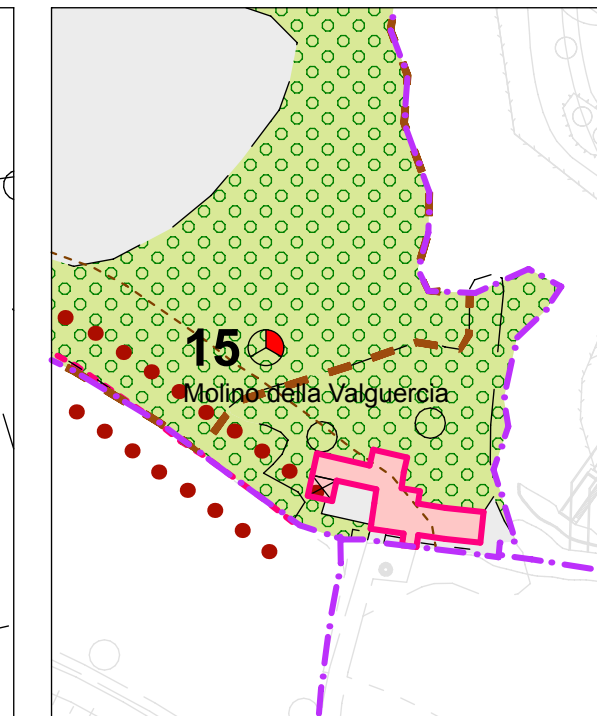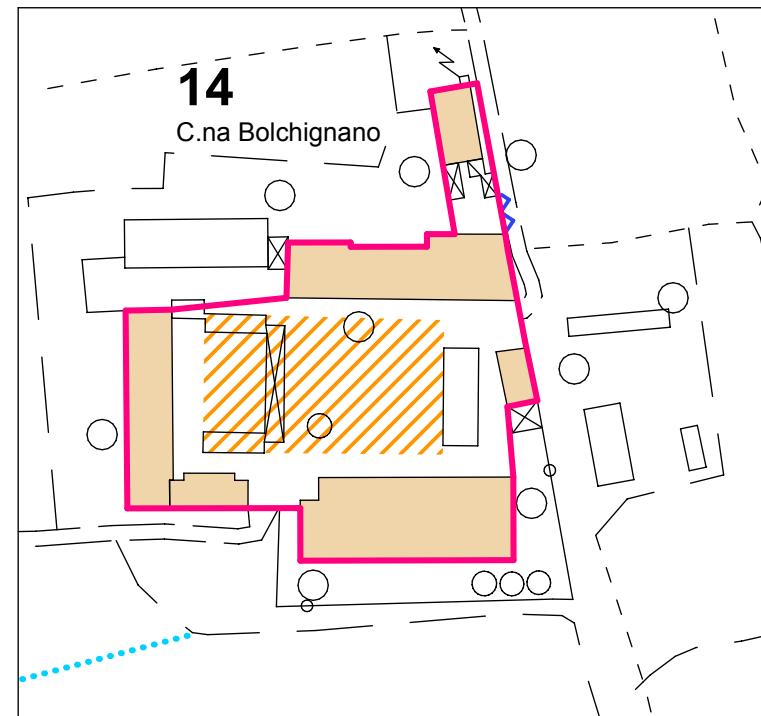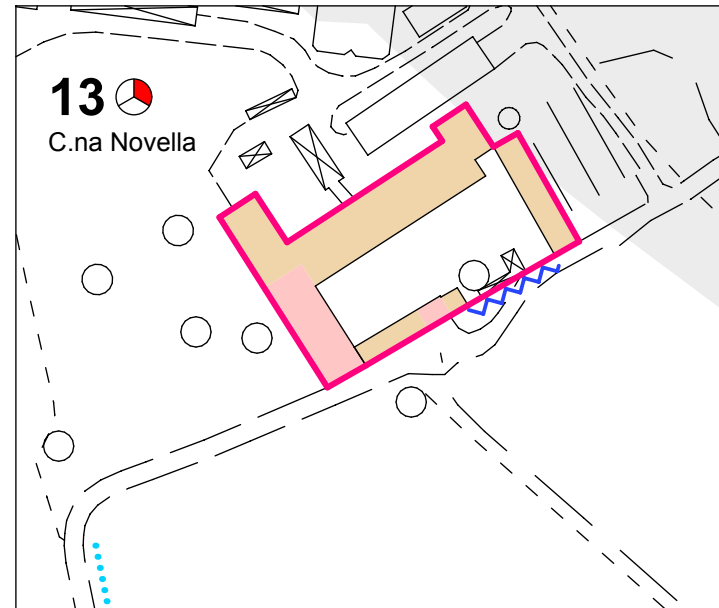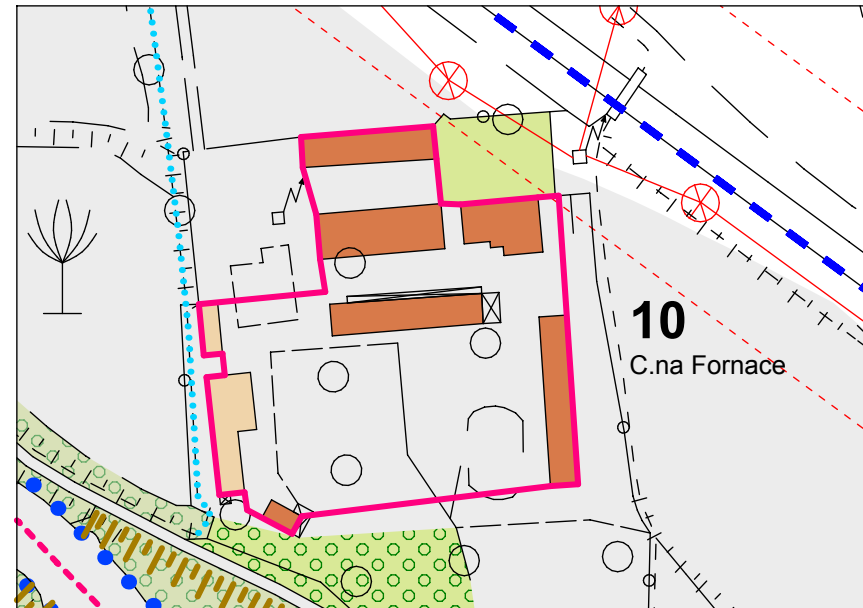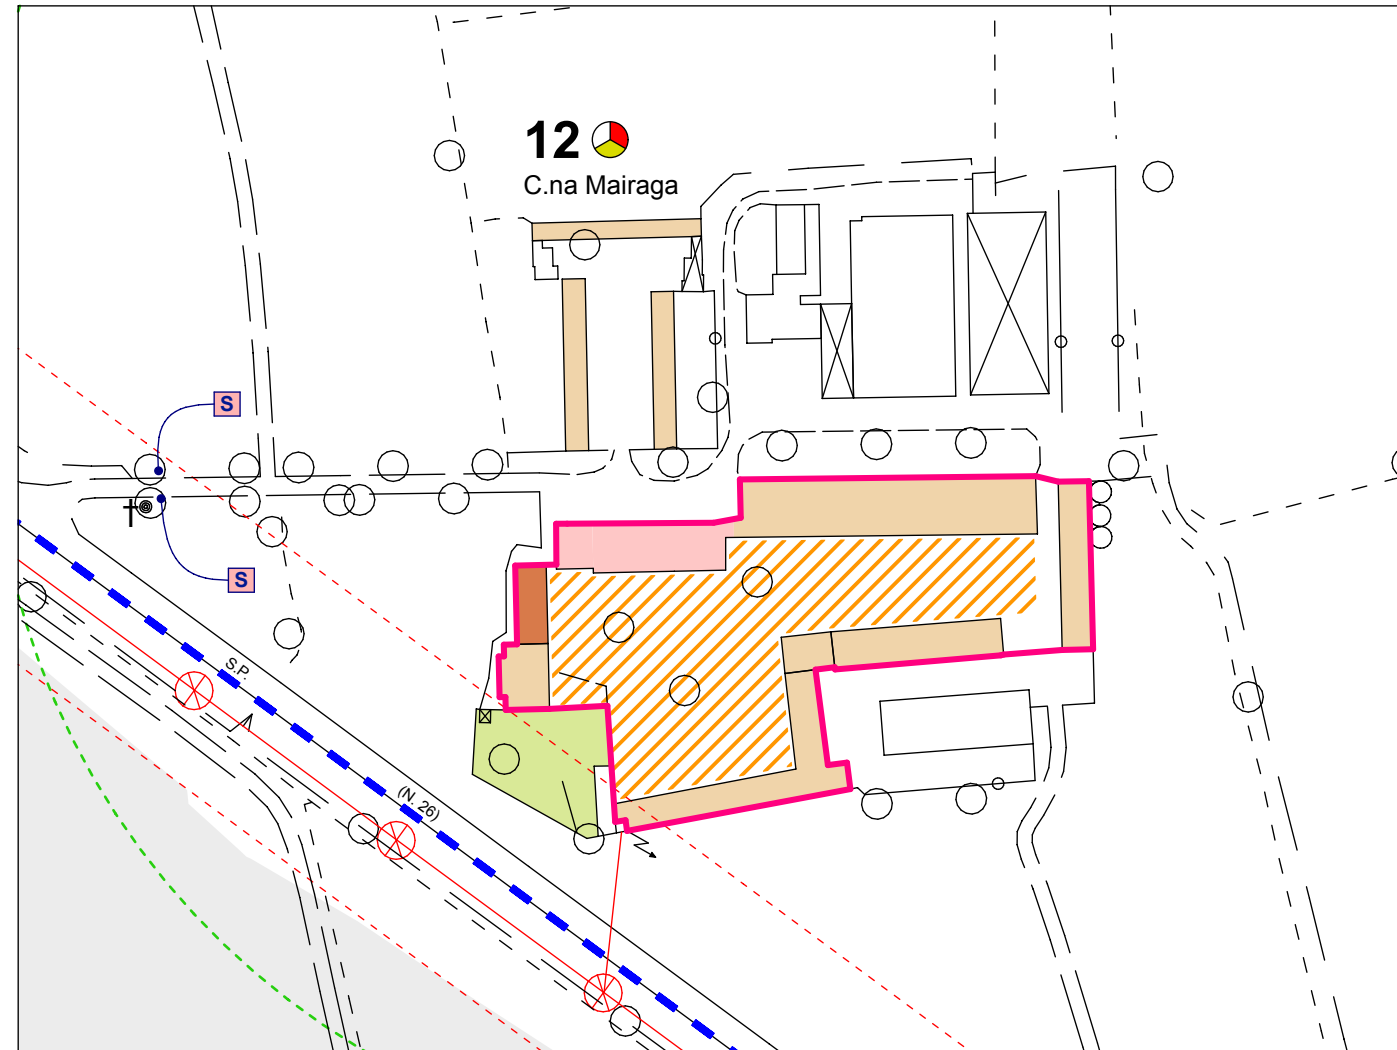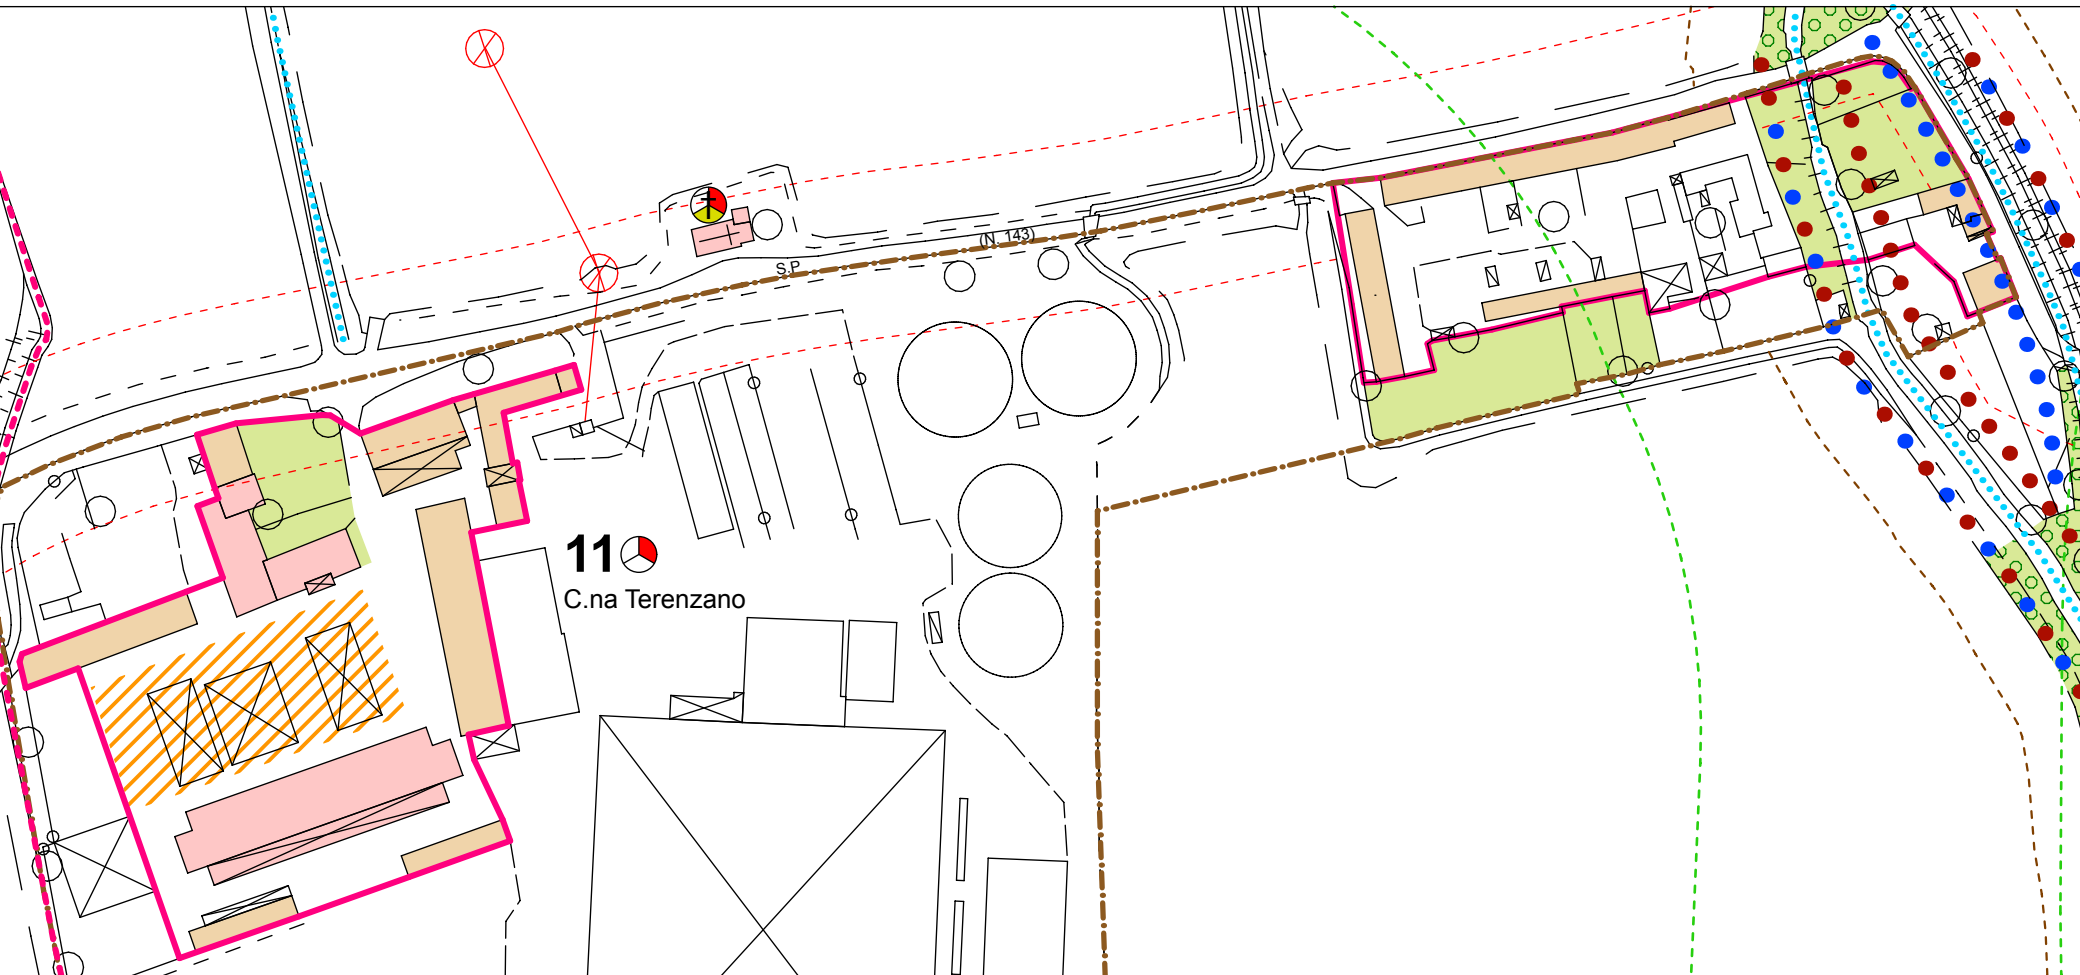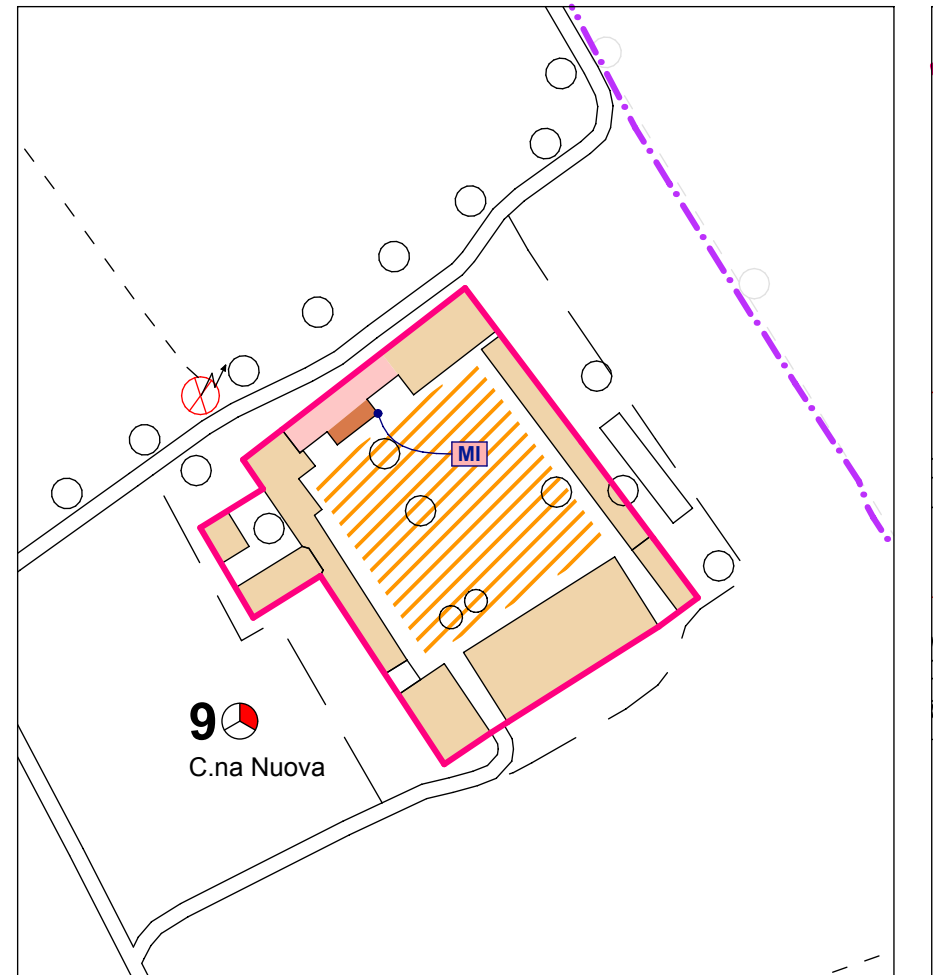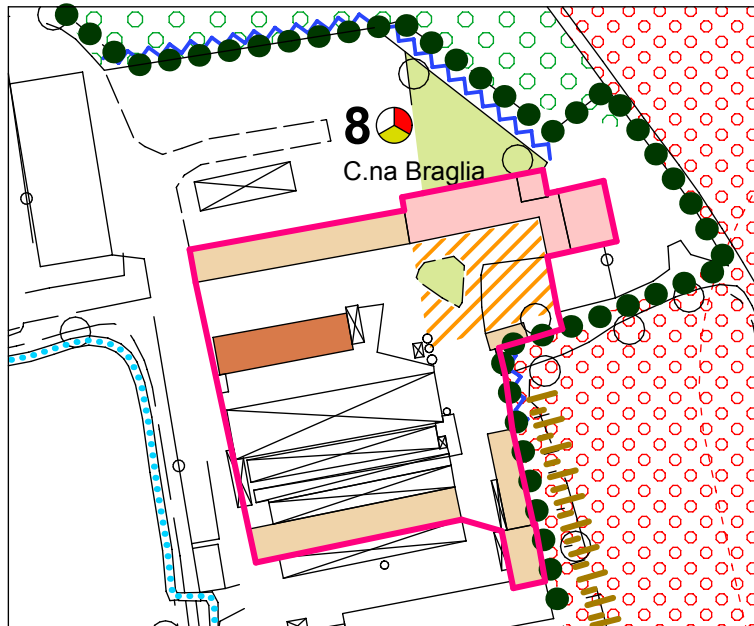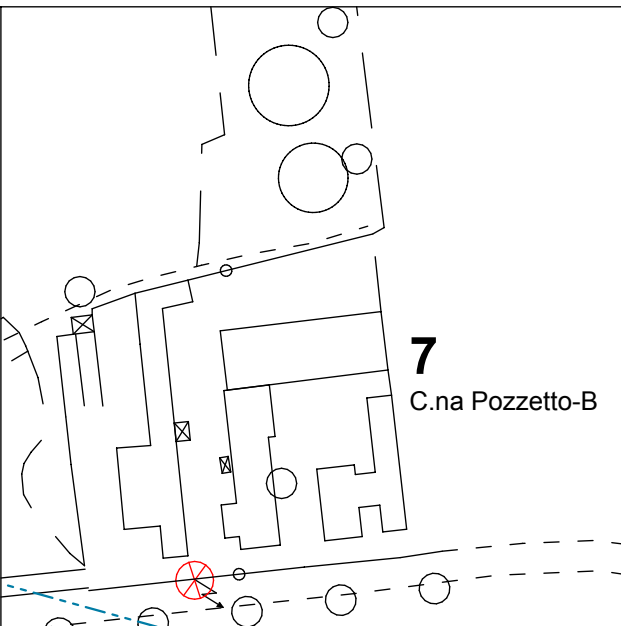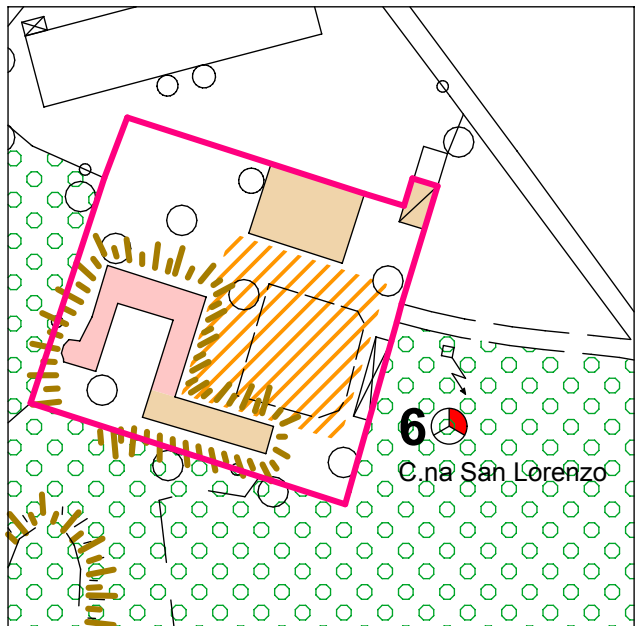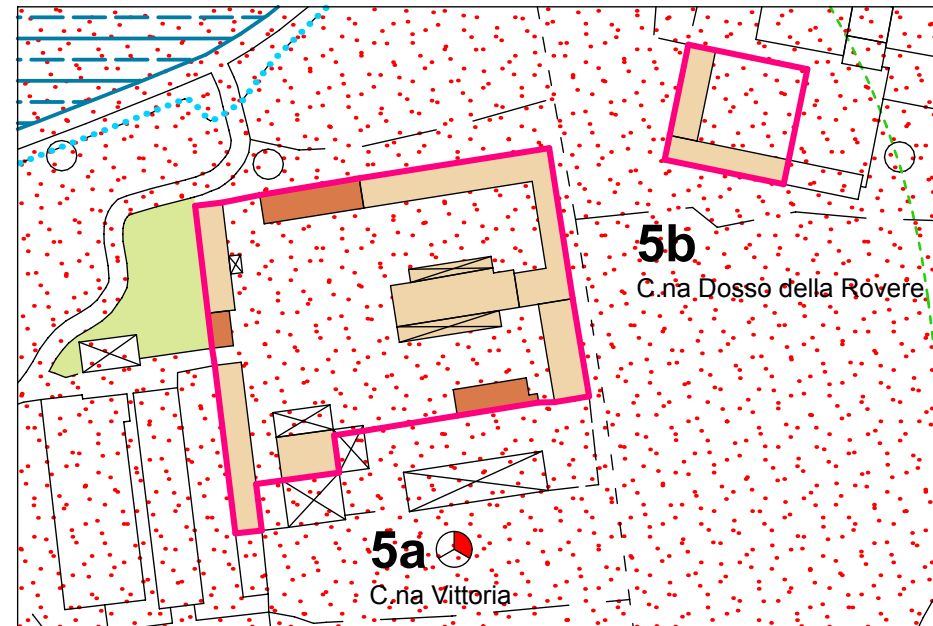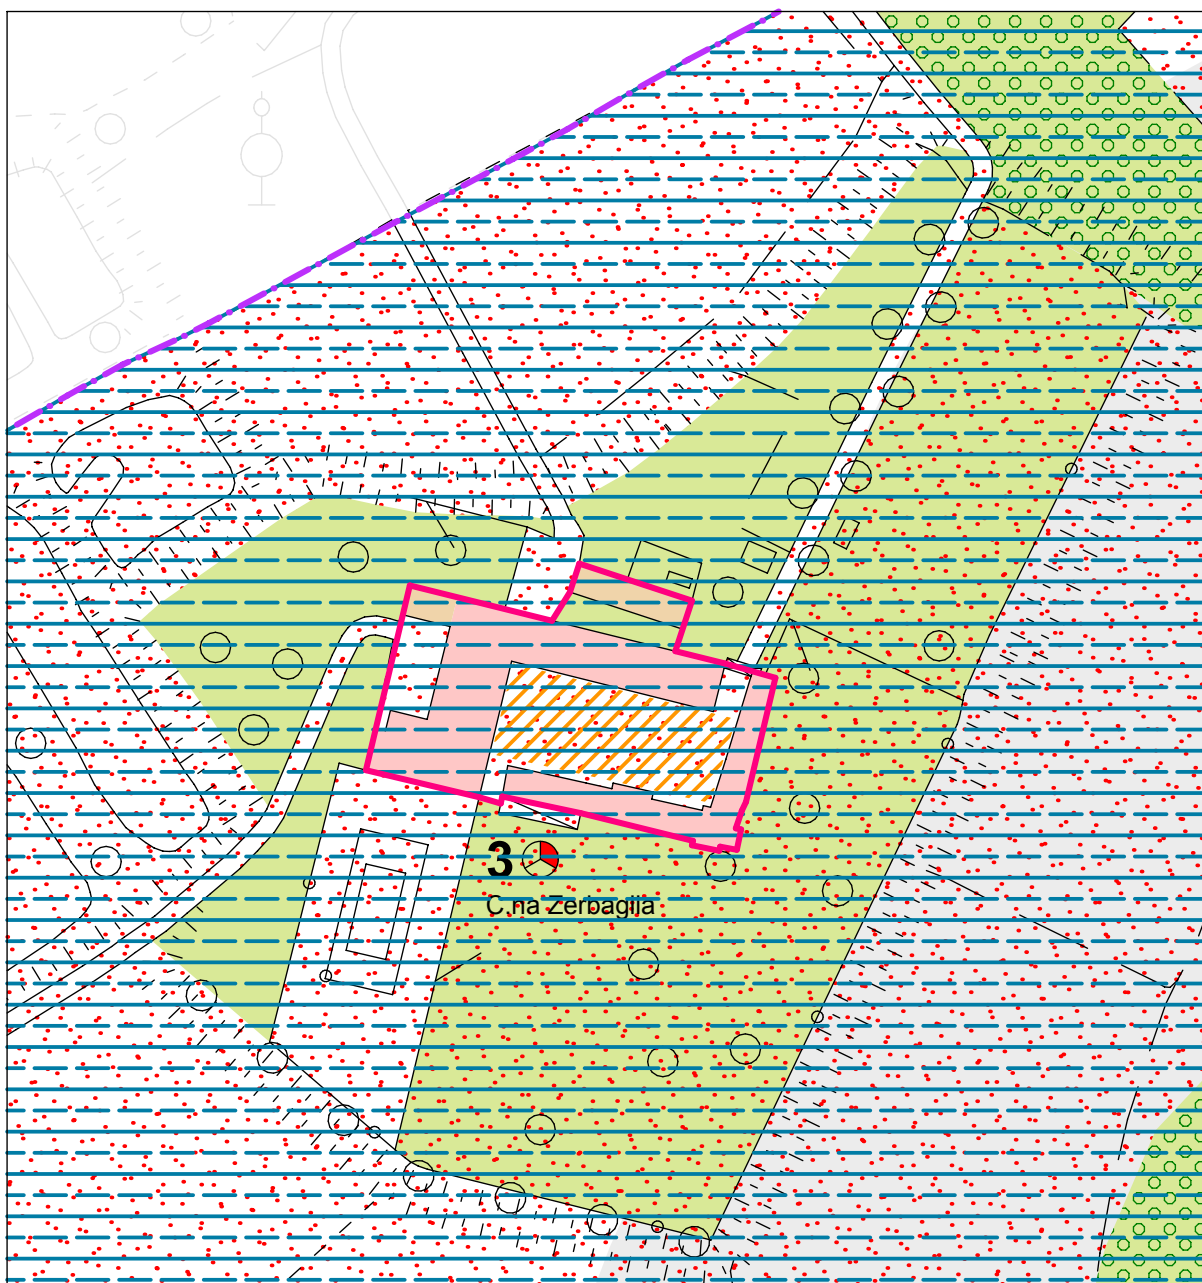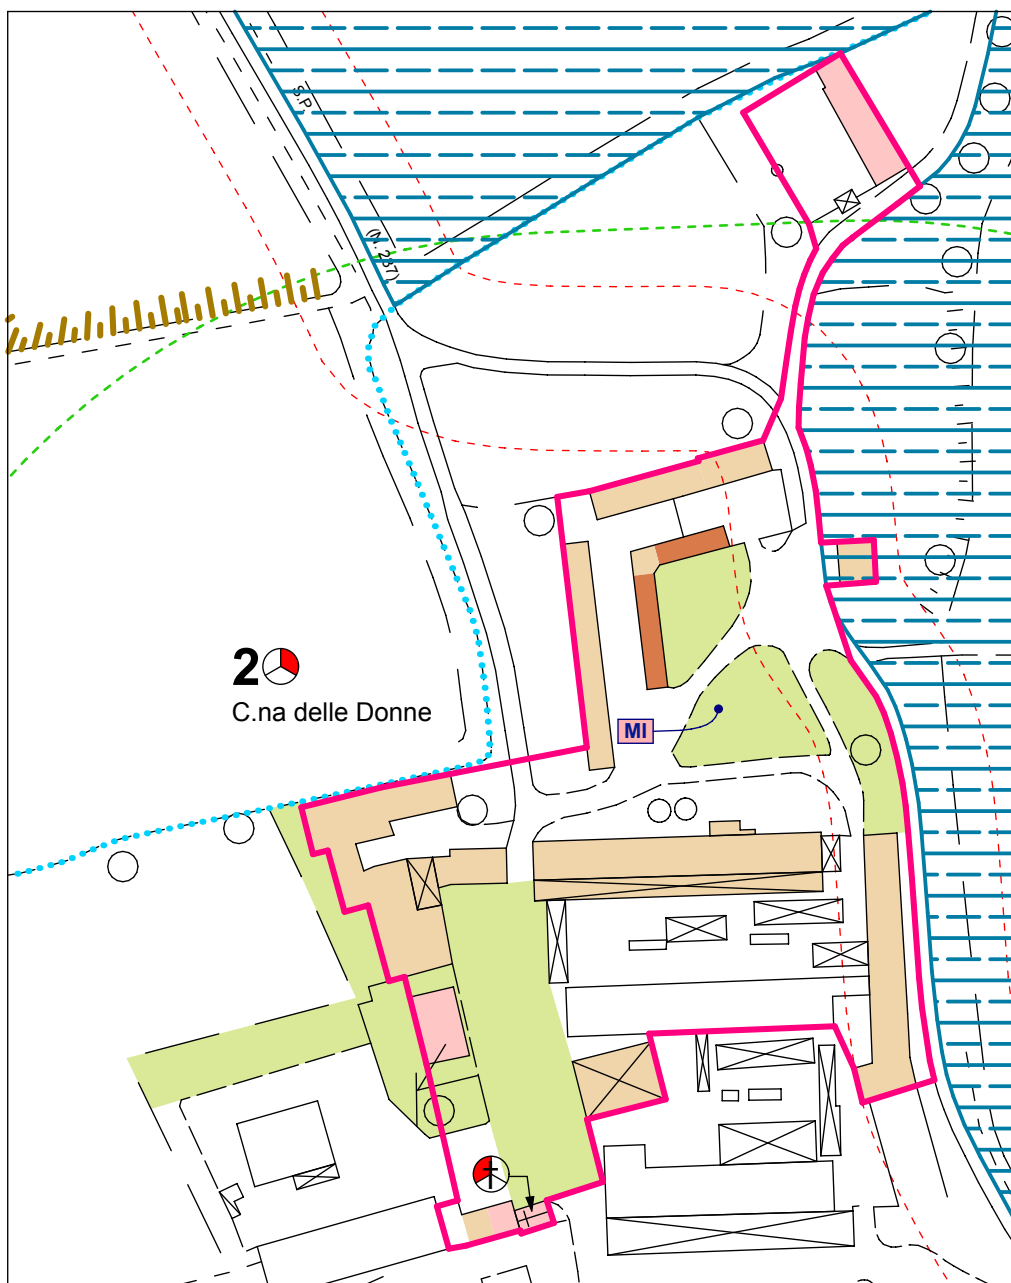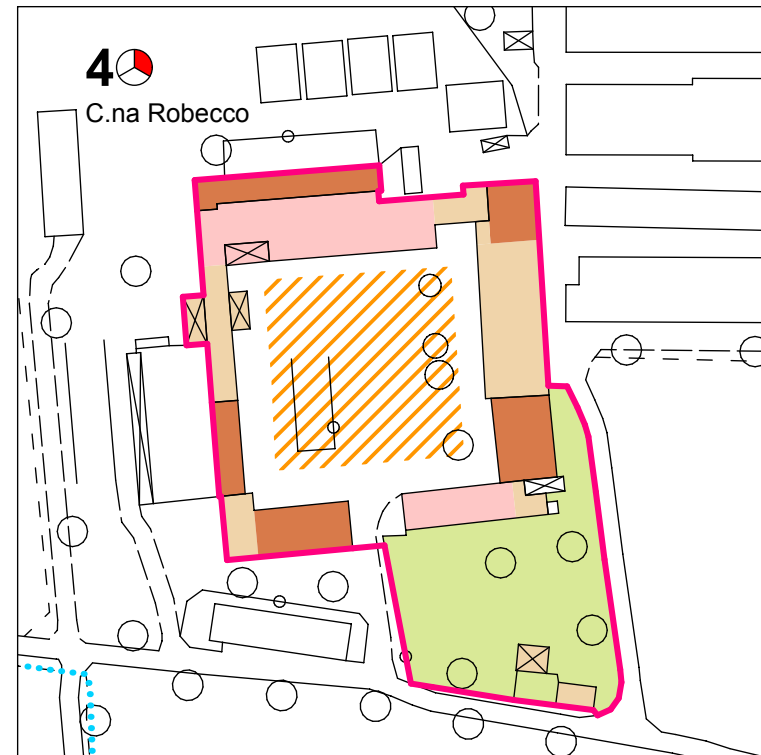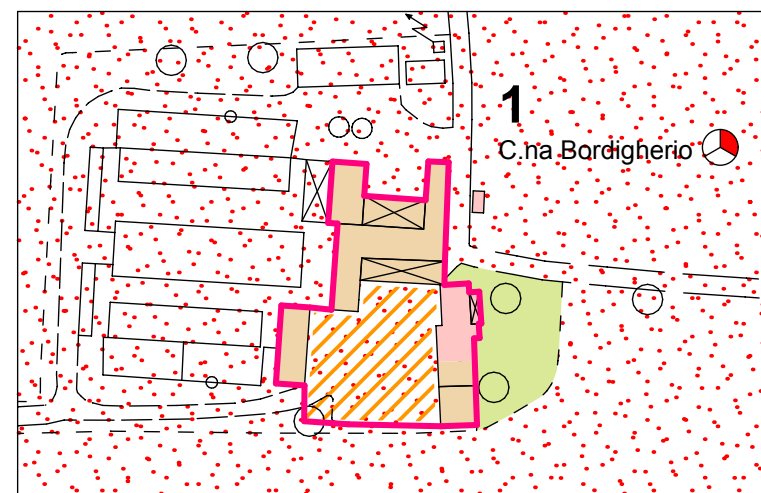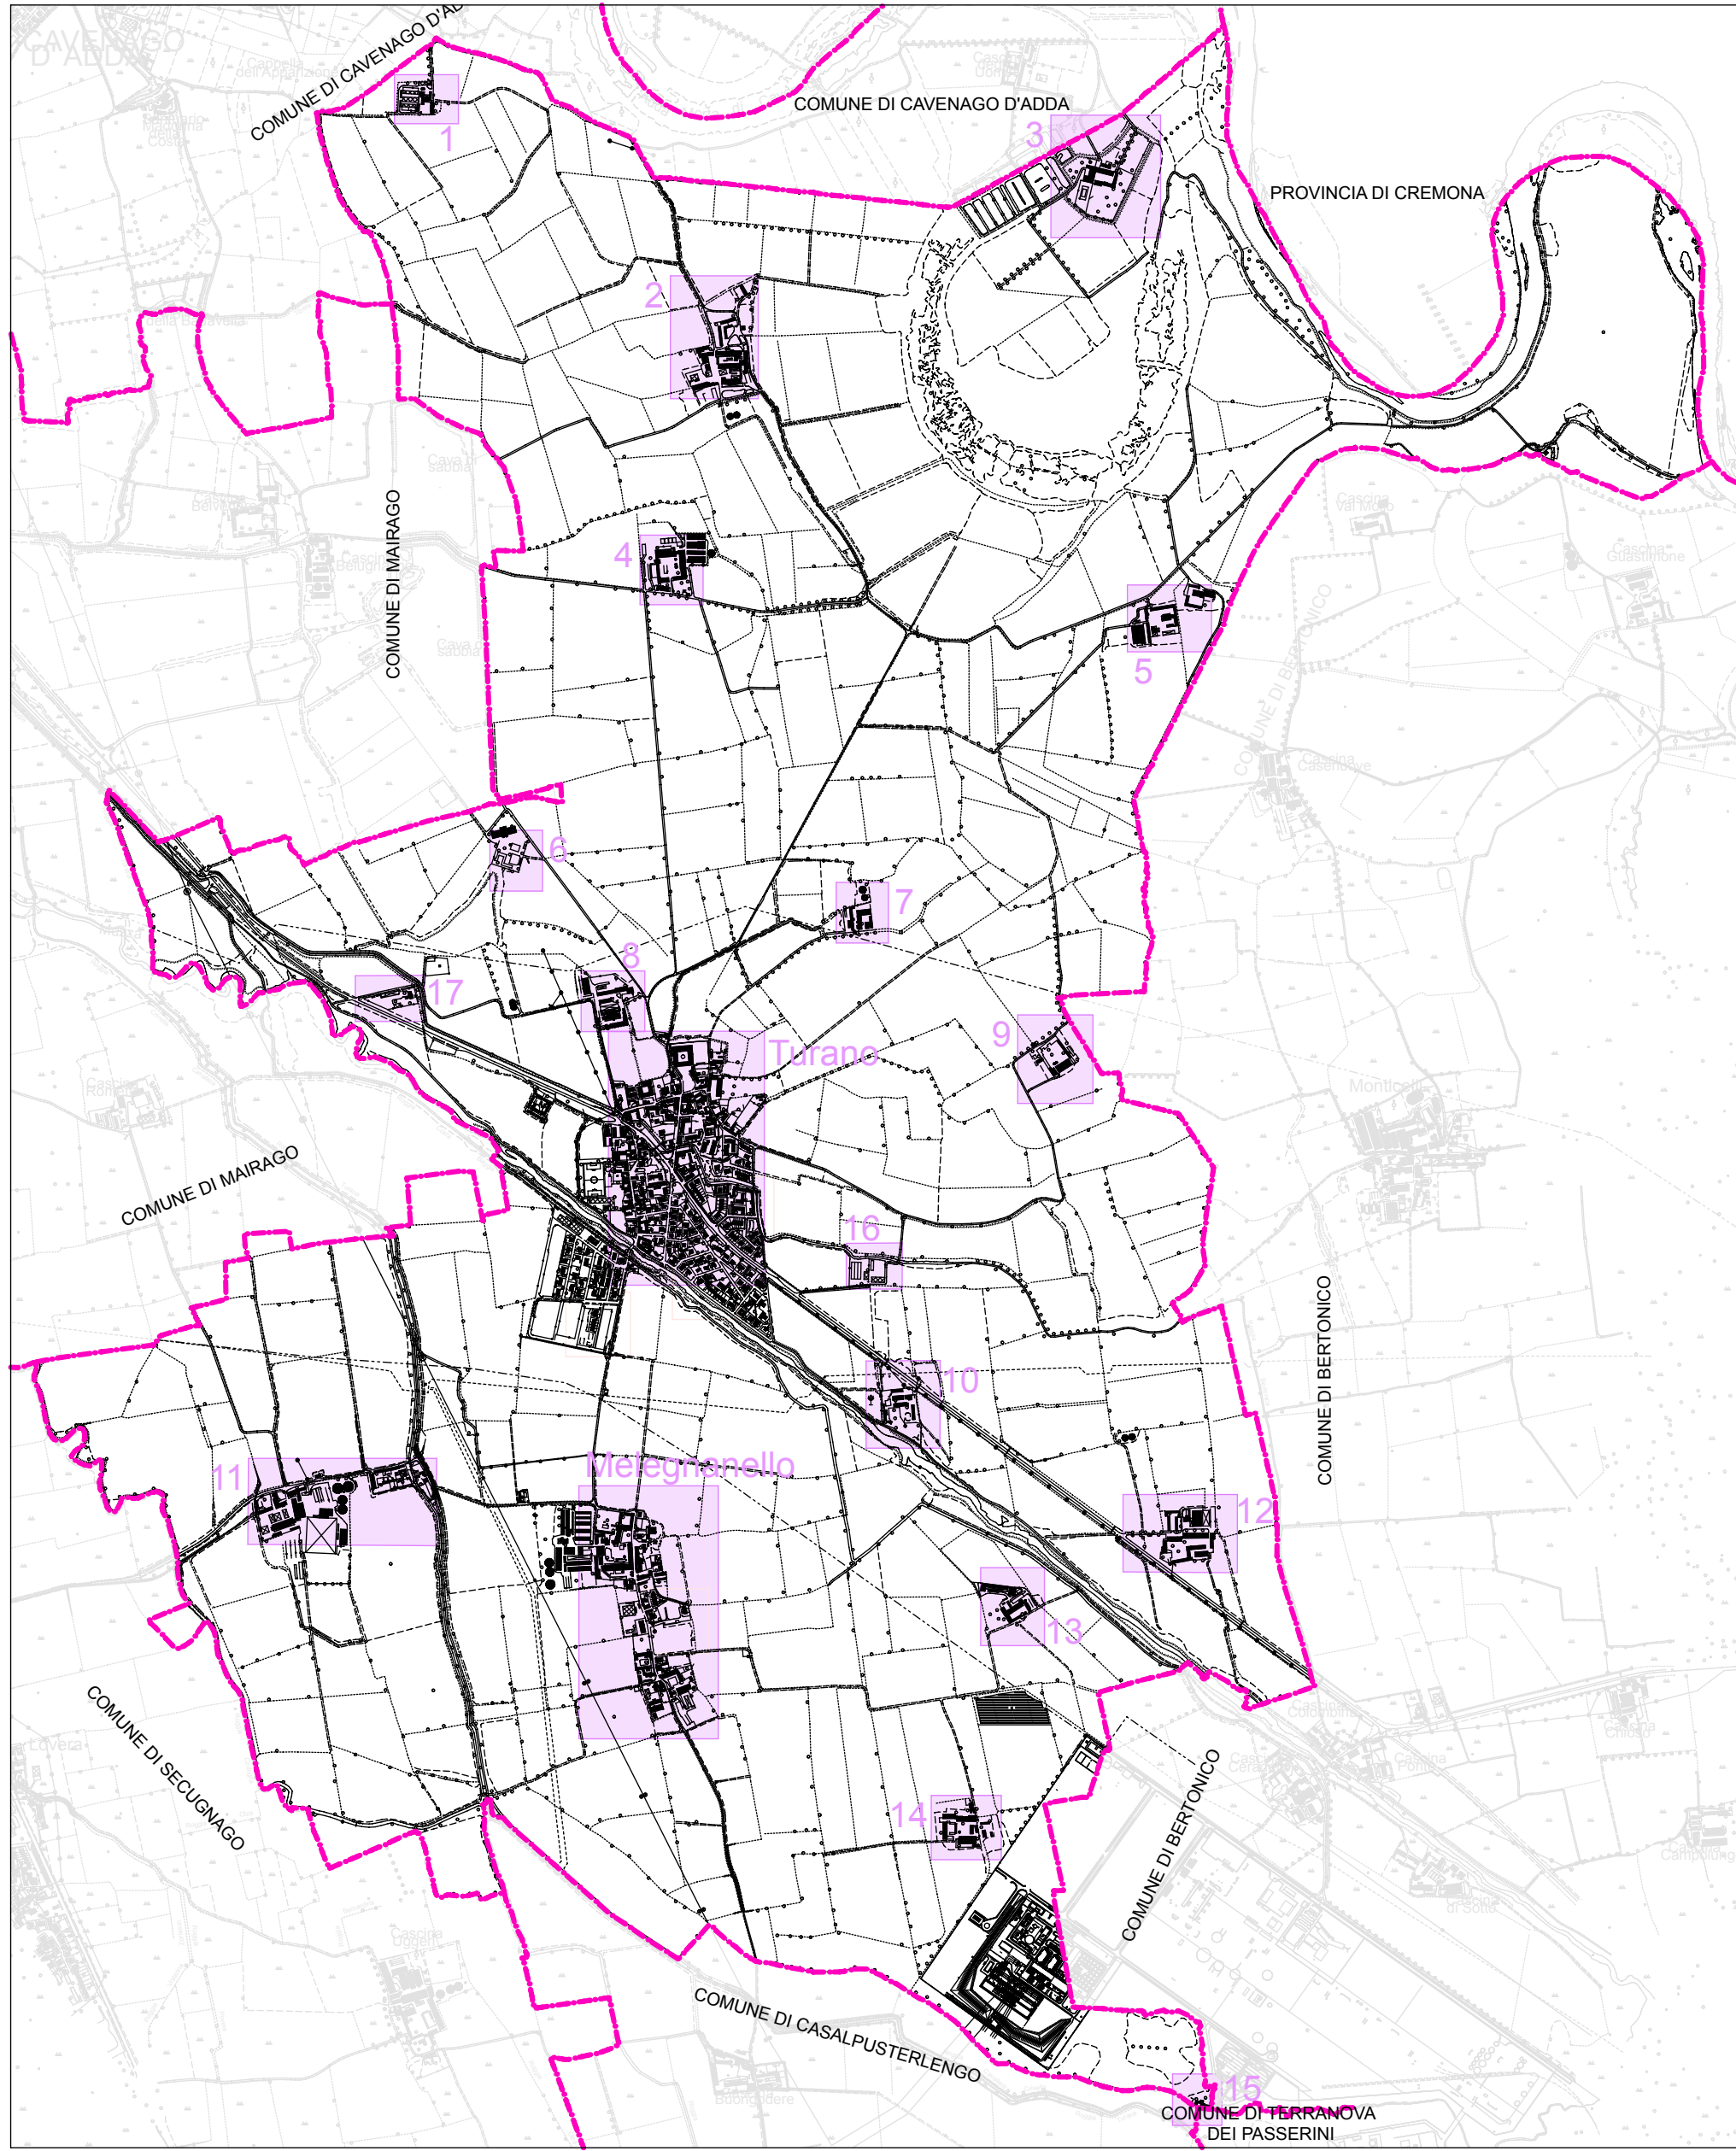

LEGENDA

Vincoli amministrativi

Fascia di rispetto stradale (D. Lgs. n° 285/1992)

Fascia di rispetto depuratore (Delib. C.I.A. del 04/02/1977)

Fascia di tutela assoluta pozzi idrici (D.Lgs n°152/1999)

Fascia di rispetto pozzi idrici (D.Lgs n°152/1999)

Limite distanza allevamenti zootecnici

Perimetrazione centro abitato (D.L. n° 285/1992)

Metanodotto (D.M. del 24/11/1984)

Oleodotto (D.P.R. n° 348 del 02/09/1999)

Elettrodotto (D.M. 29/05/2008)

Vincoli paesaggistici e culturali

Perimetro del Parco Regionale Adda Sud - L.R. n° 22/94 (corridoio ambientale sovrasistemico di importanza regionale)

PLIS del colatore Muzza

PLIS dello scolmatore Valguercia

Limite del vincolo paesistico ai sensi dell'art. 142, comma 1, lettera c) del D.Lgs. 42/2004 e s.m.i.

Boschi ai sensi dell'art. 142 del D.Lgs. 42/2004 e dell'art. 142 della L.R. 31/2008

Fascia di salvaguardia ai sensi dell'art. 28.5 del PTCP della Provincia di Lodi

Reticolo idrico di valore storico

Reticolo idrico di valore ambientale

Siti di importanza comunitaria (SIC) IT2090008 La Zerbaglia

Aree ad alta vulnerabilità degli acquiferi

Subzona di rispetto paesistico monumentale del Parco Adda Sud

Subzona di rispetto paesistico ambientale del Parco Adda Sud

Perimetro del nucleo di antica formazione

Manufatti idraulici e ponti vincolati ai sensi dell'art. 28.7 del PTCP della Provincia di Lodi

Sculture

Immobili vincolati ai sensi dell'art. 128 del D.Lgs. 42/2004

Immobili vincolati ai sensi degli artt. 10 e 12 del D.Lgs. 42/2004

Immobili vincolati ai sensi del PTR della Regione Lombardia

Immobili vincolati ai sensi del PTCP della Provincia di Lodi

Immobili vincolati ai sensi del PTC del Parco Regionale Adda Sud

Immobili con valenza storico-architettonica

Immobili con valenza ambientale

Immobili senza valenza ambientale in contesto ambientale

Recinzione muraria con valenza paesaggistica

† Edifici religiosi, cappelle e immagini votive

Giardini storici e verde privato di particolare pregio

Corti con valenza ambientale

Scarpata morfologica

Vincoli idrogeologici

Reticolo idrico principale

Reticolo idrico minore

Altri

Sito contaminato con prescrizione intervento bonifica (D.Lgs. 152/2006)

Viabilità esistente

Confine comunale