


Parametri	Unità	PGT	Progetto	Verifica
Superficie territoriale	mq	50.097	50.097	OK
Superficie fondiaria	mq	50.097	50.097	OK
Superficie coperta	mq	25.049	15.195	OK
Superficie linda	mq	121.736	36.119	VARIANTE
Superficie standard in cessione	mq	-	-	OK
H max	m	-	32	OK
Superficie permeabile (15% SF)	mq	7.515	18.699	OK
Parcheggi pertinenziali (1mg/3,33 mq sl)	mq	10.847	11.074	OK
Pannelli fotovoltaici - pensiline	mq	-	3.900	

VINCOLI	
Distanza dai confini	m
Fascia di mitigazione ambientale	m
Metanodotto	
Fascia di rispetto metanodotto	m
Area comunale Turano Lodigiano	
Area comunale Bertonica	
Limite comunale Bertonica - Turano Lodigiano	m

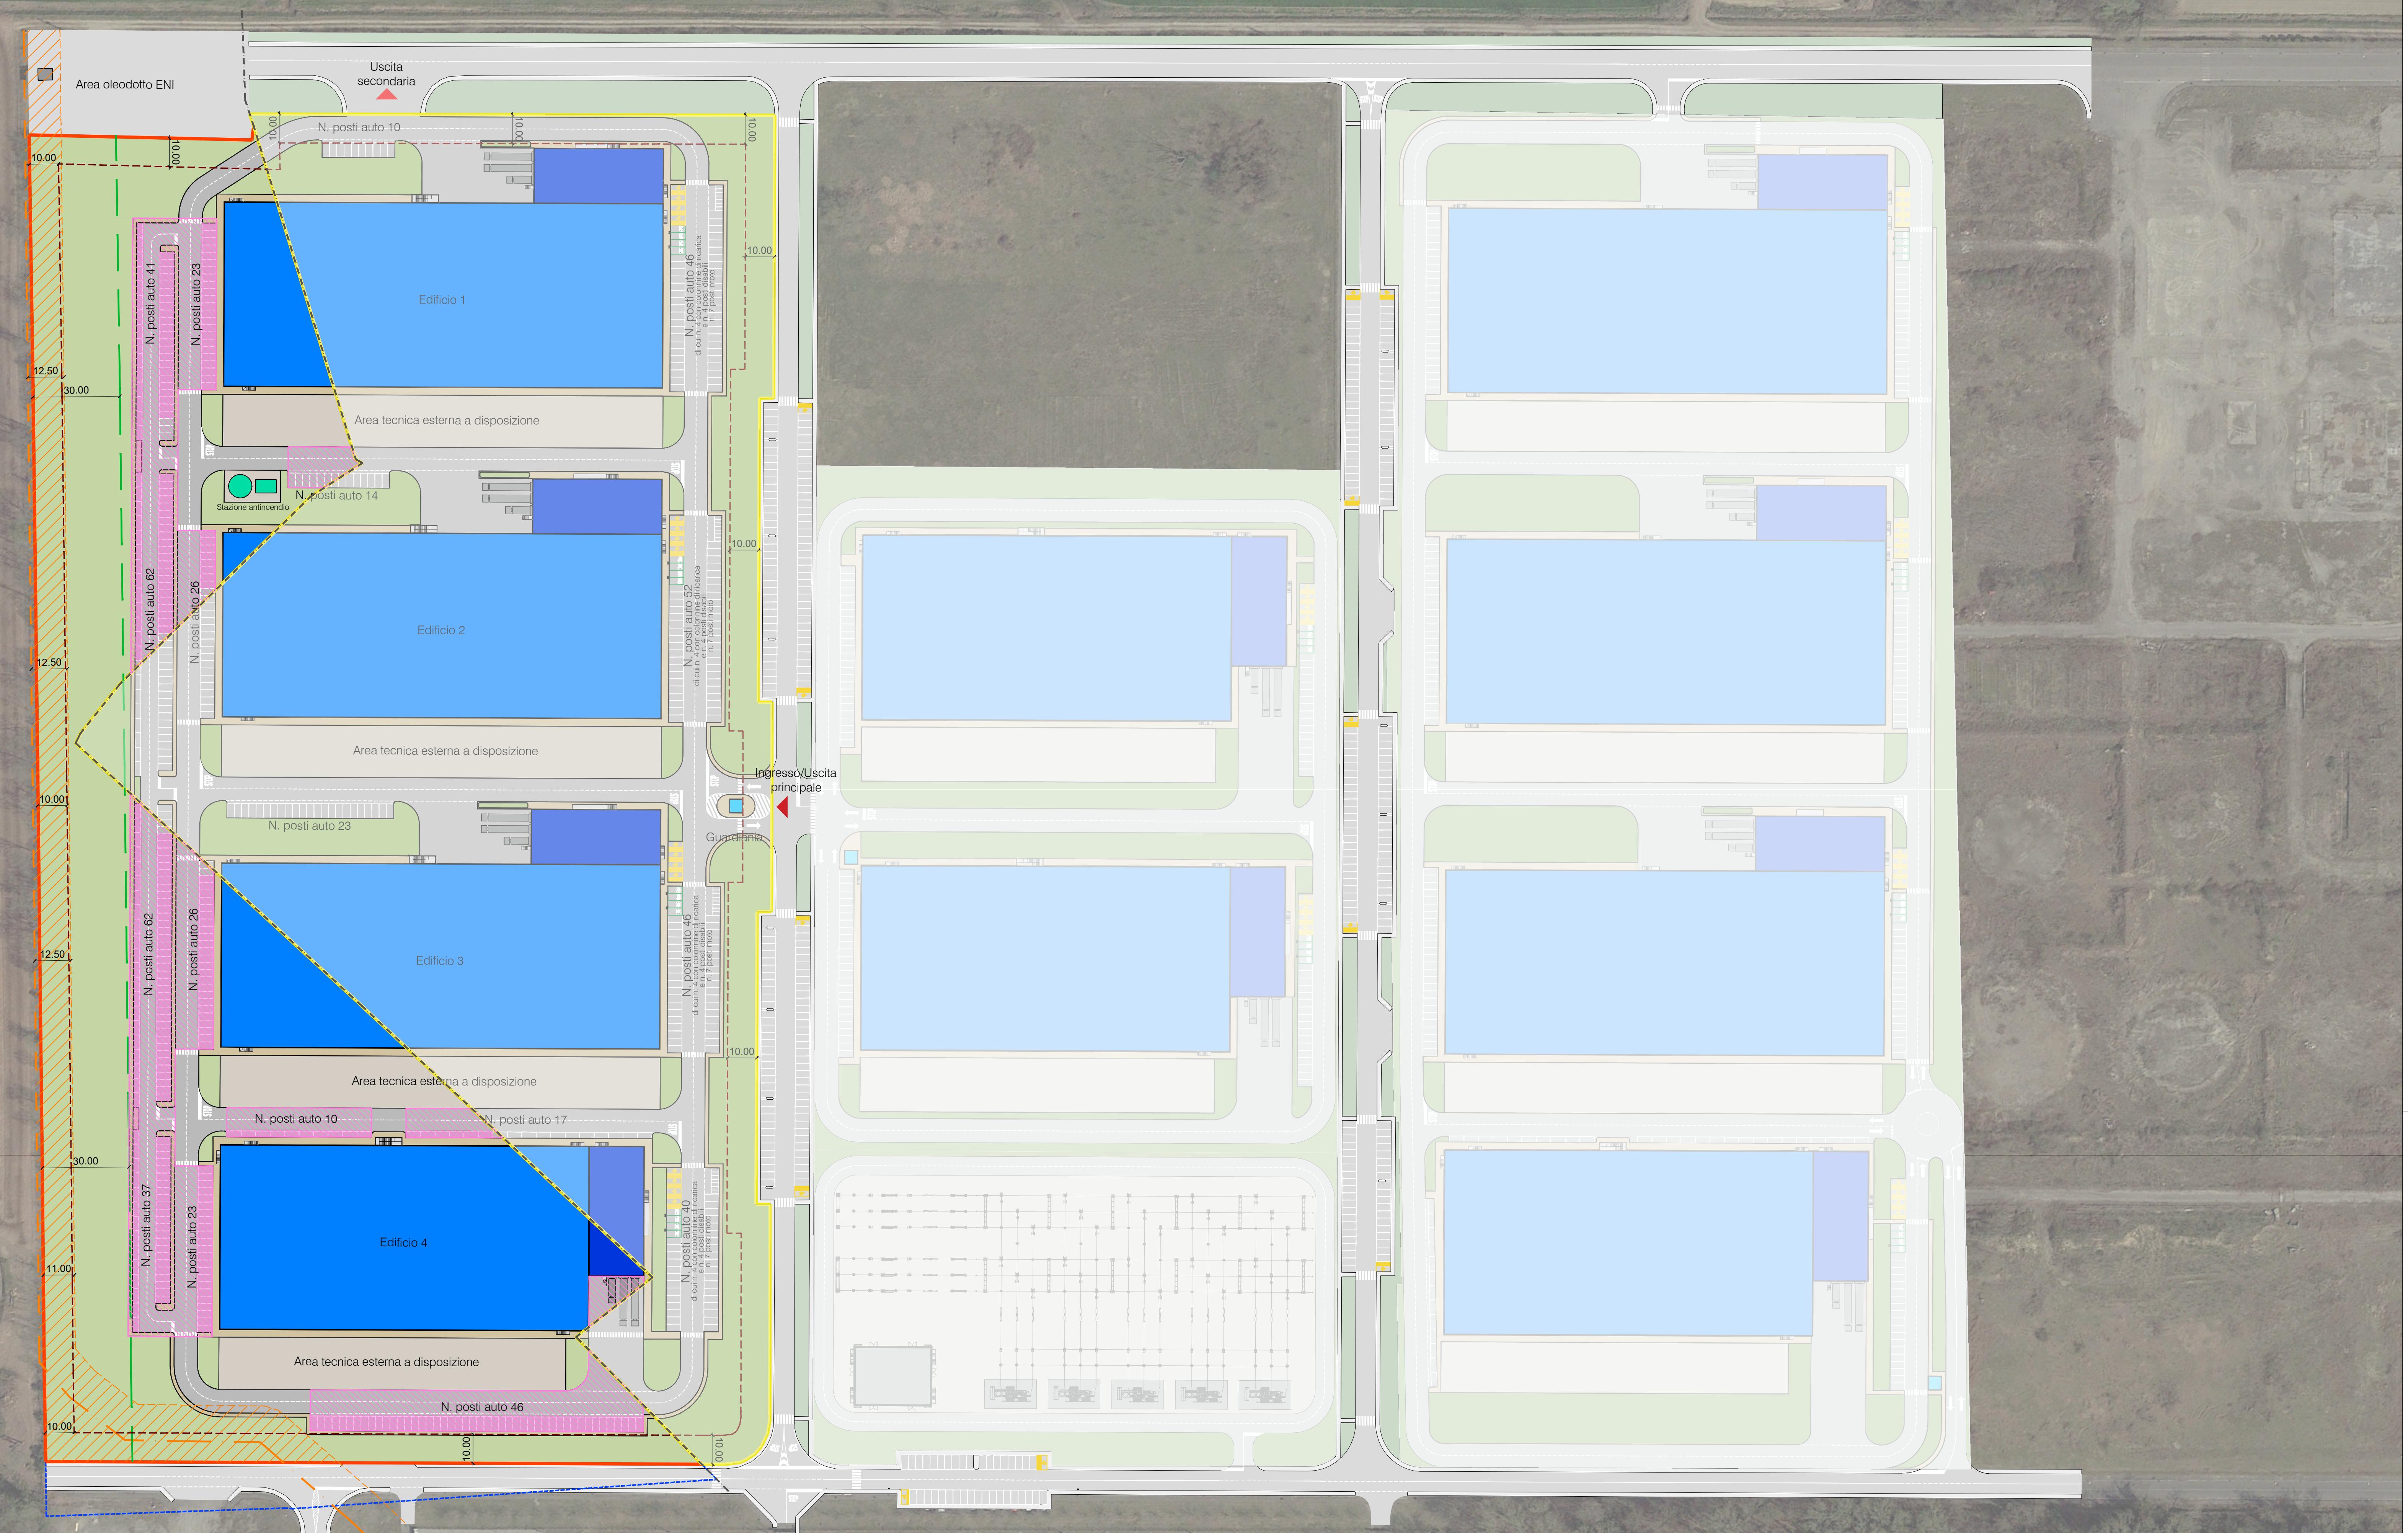

NOTA: scala di questo disegno non è modificabile
 • Tutti gli elementi strutturali ed impiantistici presenti nel presente disegno sono da considerarsi definiti con il progetto strutturale e impiantistico mediante calcolo strutturale ed impiantistico secondo le norme vigenti.
 • tutte le quote altimetriche e dimensionali devono essere verificate sul posto e rilevate in situ a cura dell'appaltatore strutturale ed impiantistico
 • deve essere verificata dall'appaltatore attraverso rilevo particolareggiato prima dell'esecuzione.

• tutte le quote altimetriche e dimensionali devono essere verificate sul posto e rilevate in situ a cura dell'appaltatore strutturale ed impiantistico
 • deve essere verificata dall'appaltatore attraverso rilevo particolareggiato prima dell'esecuzione.

IL RICHIEDENTE	IL PROGETTISTA		
REV / DATA / DESCRIZIONE / DESCRIPTION			
TEAM DI PROGETTAZIONE			
COORDINAMENTO PROGETTO ARCHITETTONICO	TECNICO INCARICATO PER LA REDAZIONE DEL PIANO ATTUAZIONE	COORDINAMENTO AMBIENTI URBANISTICI	GESTIONE TEMI AMBIENTALI
Lombardini22 DESIGN THINKING		ambiente ELIOSCOM AVENUE Soceta Benefit	
<p>Via Lombardini 22 20143 Milano, Italia +39 02 36 62 00 - +39 02 63 20 13 97 info@lombardini22.it Capitale sociale Euro 100.000,00 i.v. C.F./P.IVA 05506000968 R.E.A. 182709 Sistema di gestione qualità conforme alla UNI EN ISO 9001:2008 - Certificato N. 50 100 8919 da TUV Italia COMMITENTE / CLIENT: Prezzo Sociale di Gestione del Risparmio S.p.A. - Fondo Thesani Via Vittorio Emanuele 151 20139 Milano Tel. 02 66 52 48 614 PROGETTO / PROJECT: Insieme di edifici ad uso produttivo di beni e servizi, anche di contenuto innovativo e tecnologico Comune di Turano Lodigiano (LO) - Comune di Bertonica (LO) PROGETTISTA / DESIGNER: The Blossom Avenue Partners Corso Italia 13, 20122 Milano Tel. 02 66 52 48 614 OGGETTO / OBJECT: Piano Attuativo Intercomunale in vicinanza al PR del Comune di Turano Lodigiano e in attuazione conforme al PR del Comune di Bertonica TIPOLO / DESCRIPTION: Verifiche urbanistiche - Comune di Turano Lodigiano</p>			
DISEGNATO DA: TBAP	CONTROLLATO DA: TBAP	DATA / DATE: 18/04/24	SCALA / SCALE: 1:1000
FORMAT: A0	NOME FILE / FILE NAME: 3712_AV-0009	COMMESA / JOB: 3712	DATA REV.: 18/04/2024
AV-0009			